



Хорошие ремонты

Дизайн-проект
квартиры



Ведомость рабочих чертежей основного комплекта

Лист	Наименование	Примечание
00	ОБЩИЕ ДАННЫЕ	
01	ПОЯСНИТЕЛЬНАЯ ЗАПИСКА	
02	ОБМЕРНЫЙ ПЛАН	
03	ОБМЕРНЫЙ ПЛАН ЗД	
04	ПЛАН ДЕМОНТАЖА	
05	ПЛАН ДЕМОНТАЖА ЗД	
06	ПЛАН МОНТАЖА ПЕРЕГОРОДОК, 1 этап	
07	ПЛАН МОНТАЖА ГК-конструкций, 2 этап	
08	ПЛАН МОНТАЖА ВГКЛ ЗД	
09	ОБМЕРНЫЙ ПЛАН ПОСЛЕ МОНТАЖА	
10	ПЛАН РАССТАНОВКИ МЕБЕЛИ С РАЗМЕРАМИ	
11	ПЛАН РАССТАНОВКИ МЕБЕЛИ	
12	ПЛАН ЗАПОЛНЕНИЯ ПРОЕМОВ	
13	ПЛАН ПОДВОДА КОММУНИКАЦИЙ	
14	ПЛАН РАДИАТОРОВ	
15	ПЛАН НАПОЛЬНЫХ ПОКРЫТИЙ	
16	ПЛАН РАСПОЛОЖЕНИЯ ПЛИНТУСА	
17	ПЛАН ТЕПЛОГО ПОЛА	
18	ПЛАН ПОТОЛКА	
19	УЗЛЫ ПО ПОТОЛКУ	
20	ПЛАН РАССТАНОВКИ ОСВЕТИТЕЛЬНОГО ОБОРУДОВАНИЯ	
21	ПЛАН УПРАВЛЕНИЯ СВЕТОМ	
22	ПЛАН РОЗЕТОК	
23	ПЛАН ОТДЕЛКИ СТЕН	
24	ПЛАН РАЗВЕРТОК	
25	РАЗВЕРТКИ пом. № 1, Прихожая	
26	Прихожая ЗД	
27	Прихожая ЗД	
28	РАЗВЕРТКИ пом. №2, Санузел	
29	РАЗВЕРТКИ пом. № 3, Кухня-Гостиная	
30	Кухня-гостиная ЗД	
31	РАЗВЕРТКИ пом. №4, Мастер спальня	

Ведомость рабочих чертежей основного комплекта

Лист	Наименование	Примечание
32	Мастер спальня ЗД	
33	РАЗВЕРТКИ пом. №5, Санузел при спальне	
34	РАЗВЕРТКИ пом. №6 Детская	
35	Детская ЗД	
36	РАЗВЕРТКИ пом. №7 Детская	
37	Детская ЗД	
38	РАЗВЕРТКИ пом. №8 Детская	
39	Детская ЗД	
40	Визуализации прихожей	
41	Визуализации прихожей	
42	Визуализации прихожей	
43	Визуализации кух-гост.	
44	Визуализации кух-гост.	
45	Визуализации СУ	
46	Визуализации СУ	
47	Визуализации СУ	
48	Визуализации спальни	
49	Визуализации спальни	
50	Визуализации спальни	
51	Визуализации Мастер СУ	
52	Визуализации Мастер СУ	
53	Визуализация Детской	
54	Визуализация Детской	
55	Визуализация Детской	
56	Визуализация Детской	
57	Визуализация Детской	
58	Визуализация Детской	
59	Визуализация Детской	

		Подпись	Дата		Стадия	Лист	Листов
Чертил					ДП	00	
Проверил							
Заказчик							
ОБЩИЕ ДАННЫЕ					 хорошие ремонтЫ		

1. В проекте заложены монтажные стены из Пеноблока толщиной 100мм. Строительной бригадой, при необходимости, могут быть заменены на другие с согласованием заказчика.
2. Опуски потолков зависят от минимальной высоты, необходимой для монтажа светильников и системы вытяжной вентиляции. При возможности нужно максимально поднять высоту помещений.
3. В проекте заложены межкомнатные двери СО СКРЫТЫМ КОРОБОМ.
4. Систему канализации нужно пересмотреть со специалистом на соответствие необходимым уклонам к канализационным стоякам.
5. Выводы под кухню уточнить после заказа кухни и получения ТЗ.
6. Предусмотреть размещение системы фильтрации.
7. Плитку в санузлах на углах нужно укладывать без углов, с подрезкой под 45 градусов.
8. Точную высоту стяжки пола согласовать после подбора и утверждения напольных покрытий.

		Подпись	Дата		Стадия	Лист	Листов
Чертил					ДП	01	
Проверил							
Заказчик							
				ПОЯСНИТЕЛЬНАЯ ЗАПИСКА			




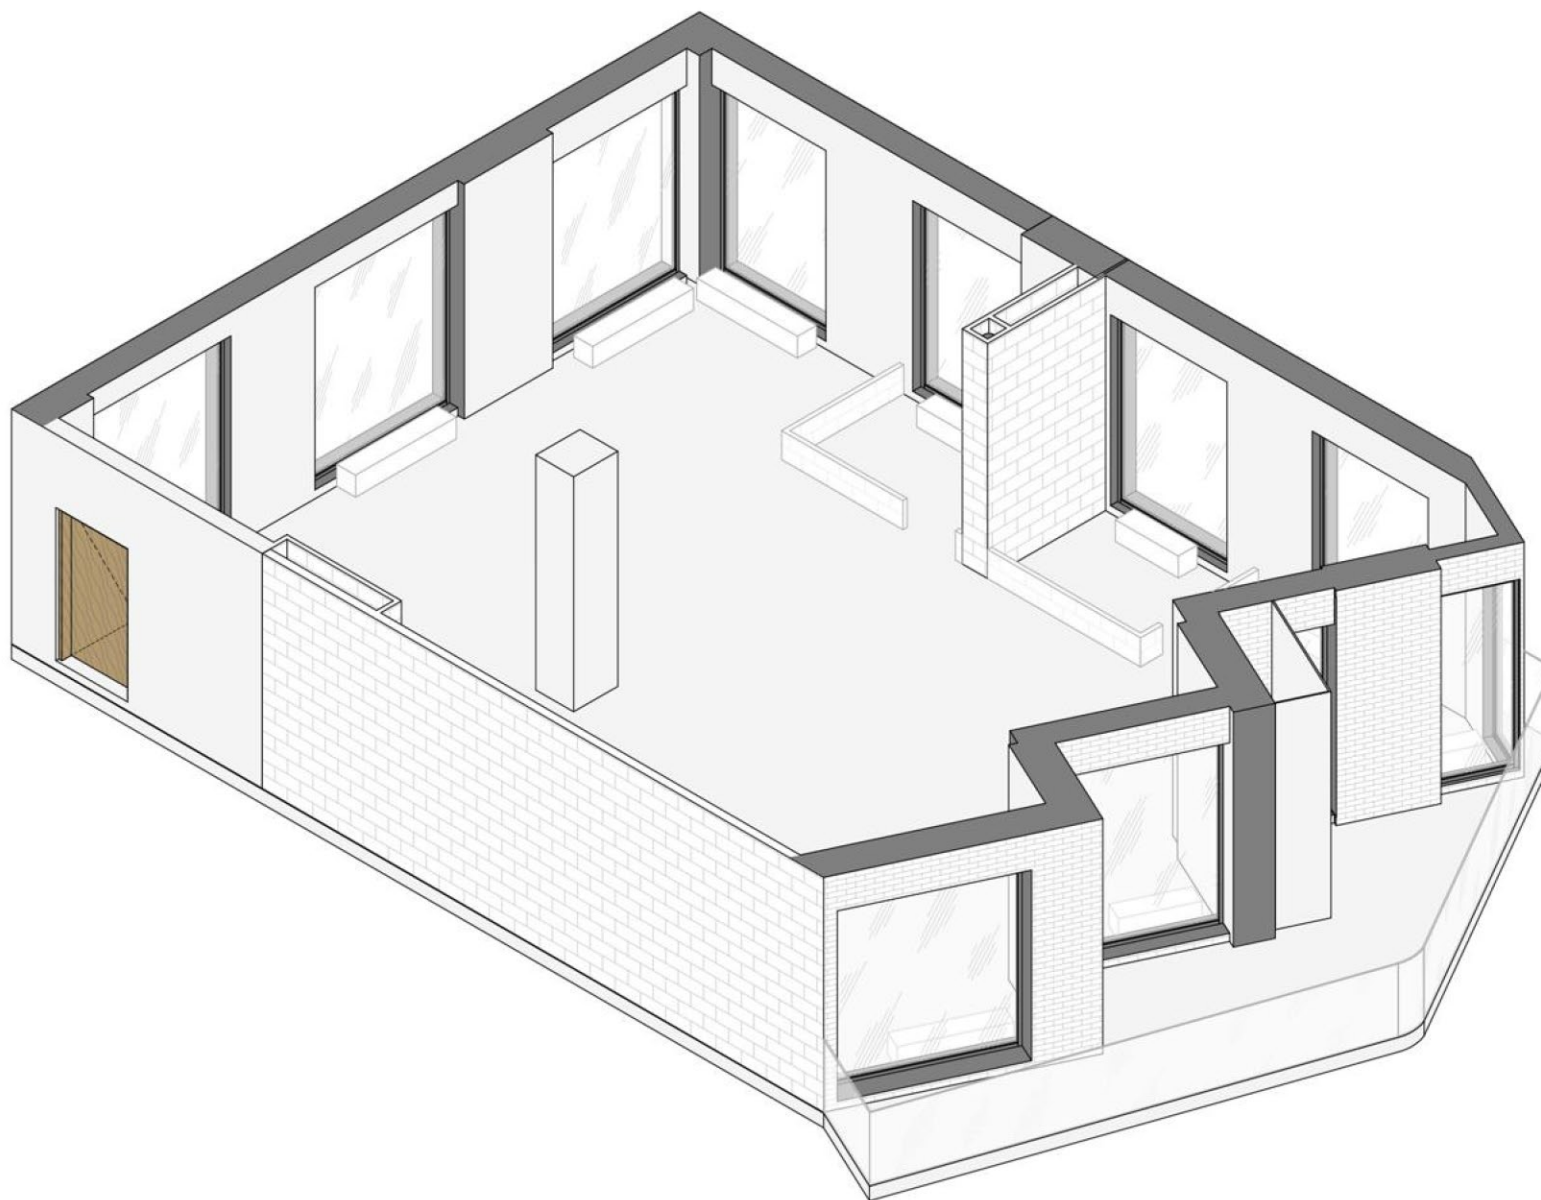


Схема существующей ситуации

Чертит	Проверил	Заказчик	Подпись	Дата	Стадия	Лист	Листов
					ДП	03	
ОБМЕРНЫЙ ПЛАН 3Д					 хорошие ремонты		

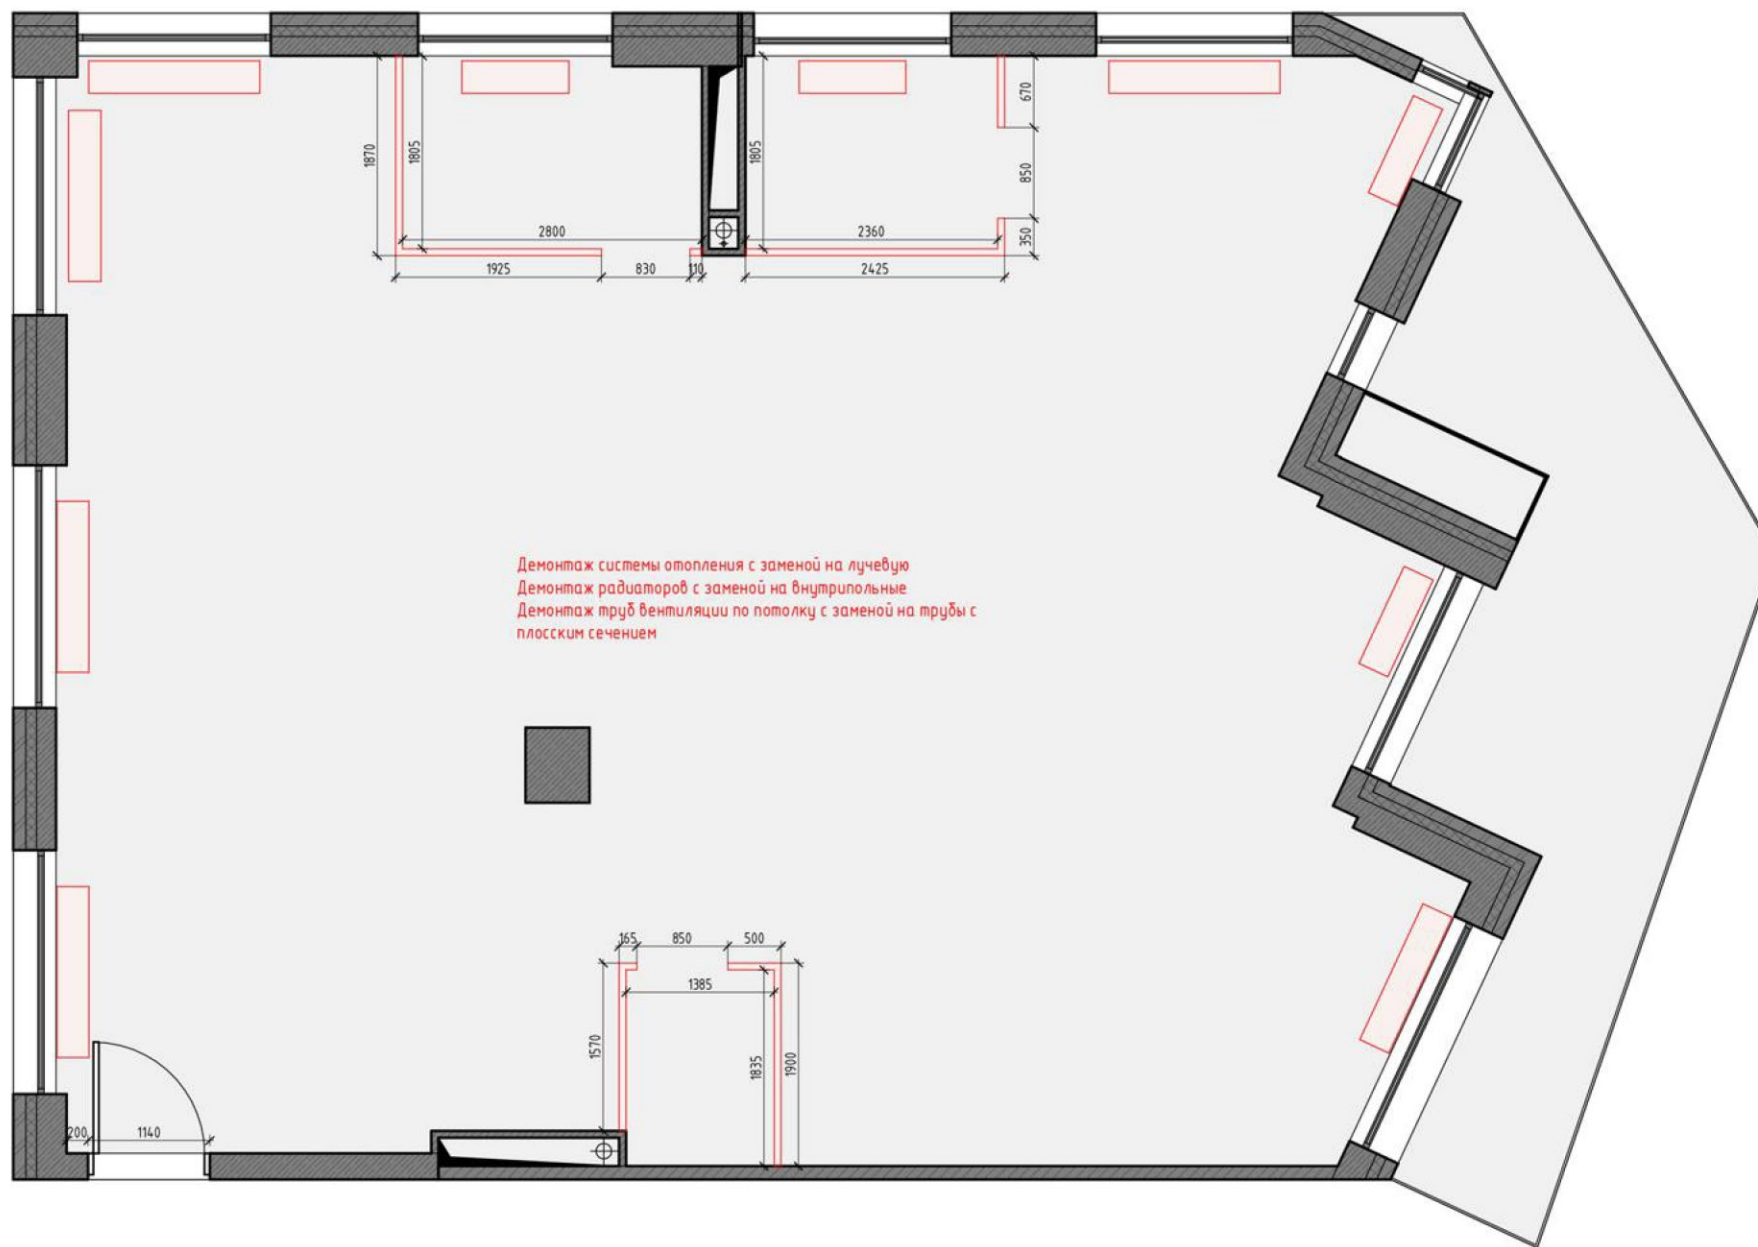

		Подпись	Дата		Стадия	Лист	Листов
Чертил					ДП	04	
Проверил							
Заказчик							
ПЛАН ДЕМОНТАЖА					 хорошие ремонты		


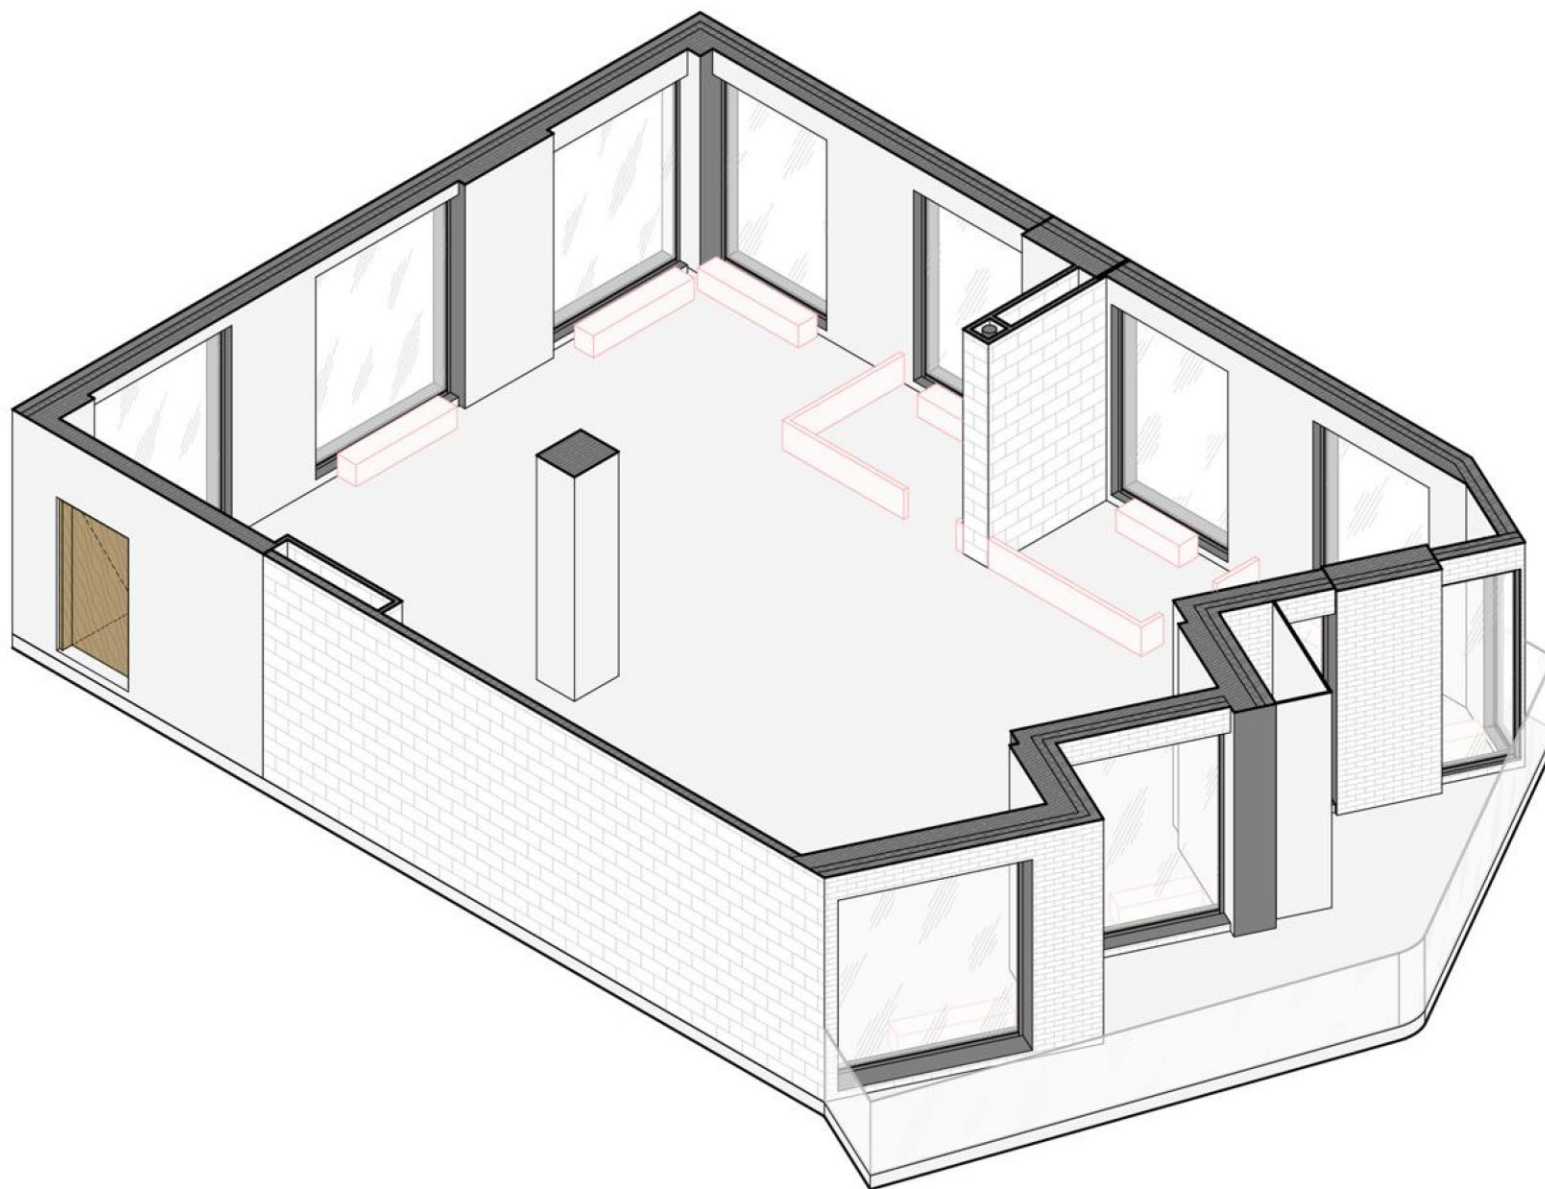


Схема существующей ситуации

		Подпись	Дата		Стадия	Лист	Листов
Чертил					ДП	05	
Проверил							
Заказчик							
ПЛАН ДЕМОНТЖА 3Д					 хорошие ремонты		

Экспликация помещений

Номер	Наименование	Площадь, кв.м.
1	Коридор	21,79
2	Санузел	6,00
3	Кухня-Гостиная	36,34
4	Мастер Спальня	17,21
5	Санузел при спальне	3,83
6	Детская 1	7,91
7	Детская 2	13,10
8	Детская 3	12,58
9	Терраса	19,45
		138,20

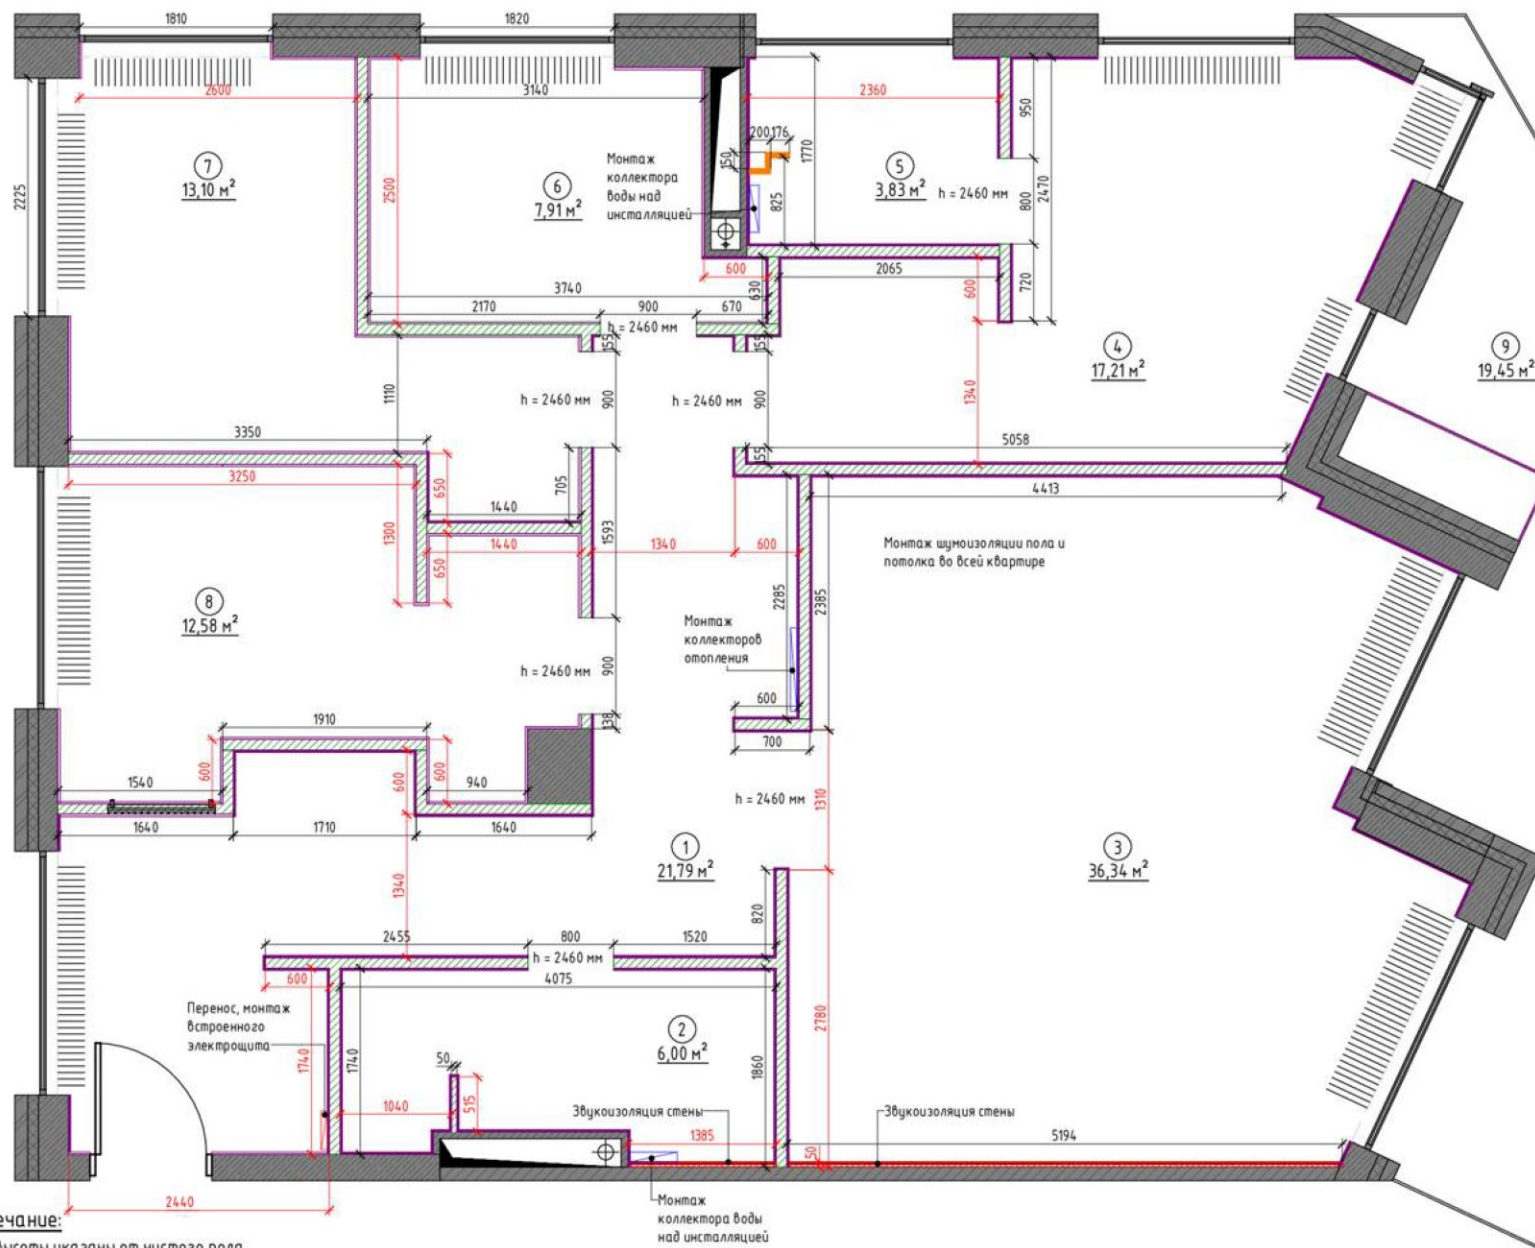

Примечание:


1. Все высоты указаны от чистого пола.
2. Размеры на плане монтажа даны без учета чистовой отделки. На последующих планах чистовая отделка учтена.
3. Все стены выровнять, монтажные углы строго вывести под 90 градусов.
4. В санузлах выполнить обмазочную гидроизоляцию пола в 2 слоя с заходом на стены не менее 200мм от чистого пола. В душевой гидроизоляция по всей высоте стен.
5. В местах крепления сантехнического оборудования предусмотреть усиление перегородок из ГКЛ/В.
6. Место установки, тип подключения и габариты конвекторов уточнить с поставщиками и Заказчиком.
7. Вносимые изменения в существующую планировку квартиры (демонтаж, монтаж, перенос радиаторов, канализации и т.п.) требуют согласования в государственных и муниципальных учреждениях либо самостоятельно, либо через специализированные организации и являются ответственностью Заказчика.

Условные обозначения:


- 101 10 м² - Марка обозначения помещений
- Выравнивающая штукатурка
- Монтируемые перегородки из пеноблока, 100 мм
- Звукоизоляционные стены, 50 мм

Чертил		Подпись	Дата	ПЛАН МОНТАЖА ПЕРЕГОРОДОК, 1 этап	Стадия	Лист	Листов
Проверил					ДП	06	
Заказчик							

УЗЕЛ 1

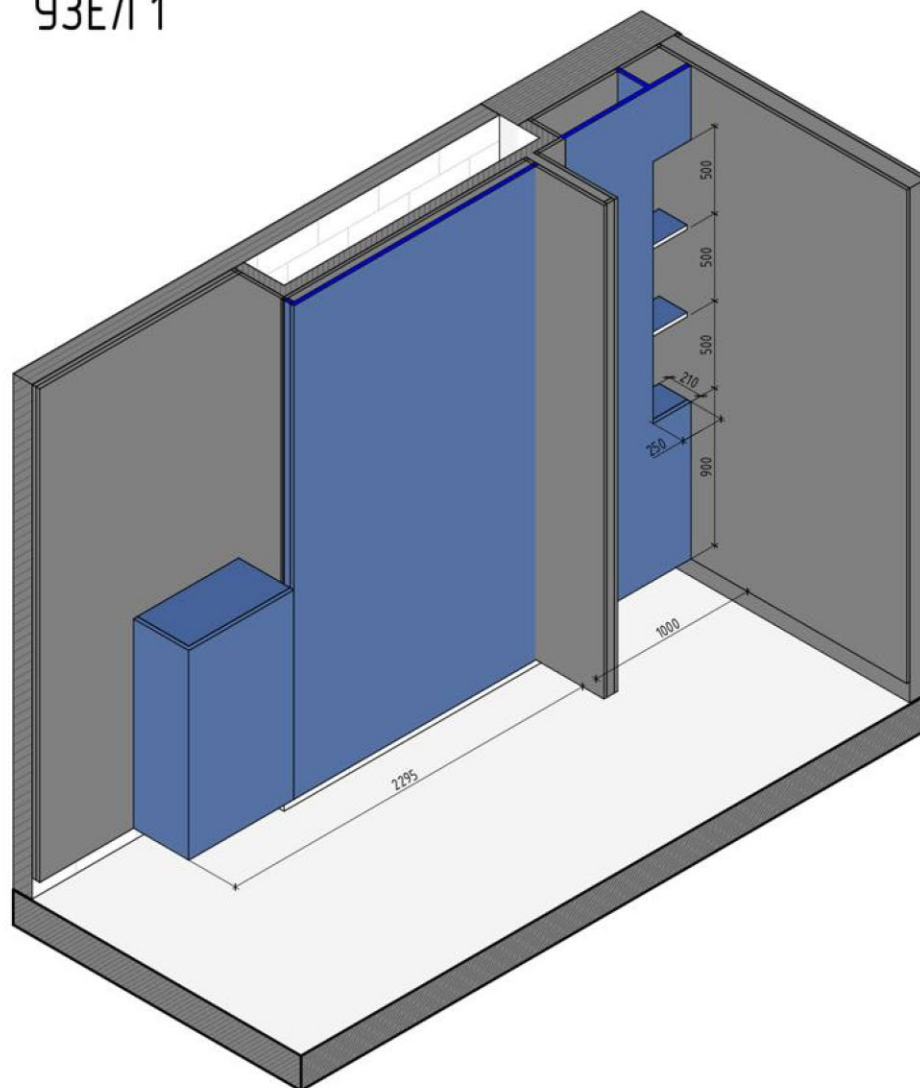


УЗЕЛ 2

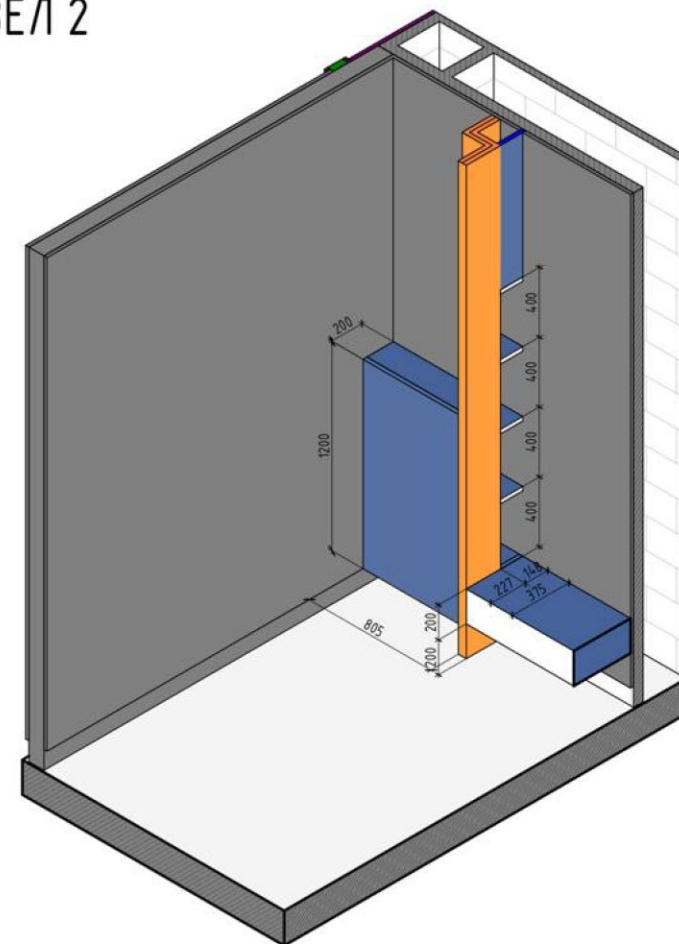

		Подпись	Дата		Стадия	Лист	Листов
Чертил					ДП	08	
Проверил							
Заказчик							
ПЛАН МОНТАЖА ВГКЛ ЗД					 хорошие ремонты		

Экспликация помещений

Номер	Наименование	Площадь, кв.м.
1	Коридор	21,79
2	Санузел	6,00
3	Кухня-Гостиная	36,34
4	Мастер Спальня	17,21
5	Санузел при спальне	3,83
6	Детская 1	7,91
7	Детская 2	13,10
8	Детская 3	12,58
9	Терраса	19,45
		138,20

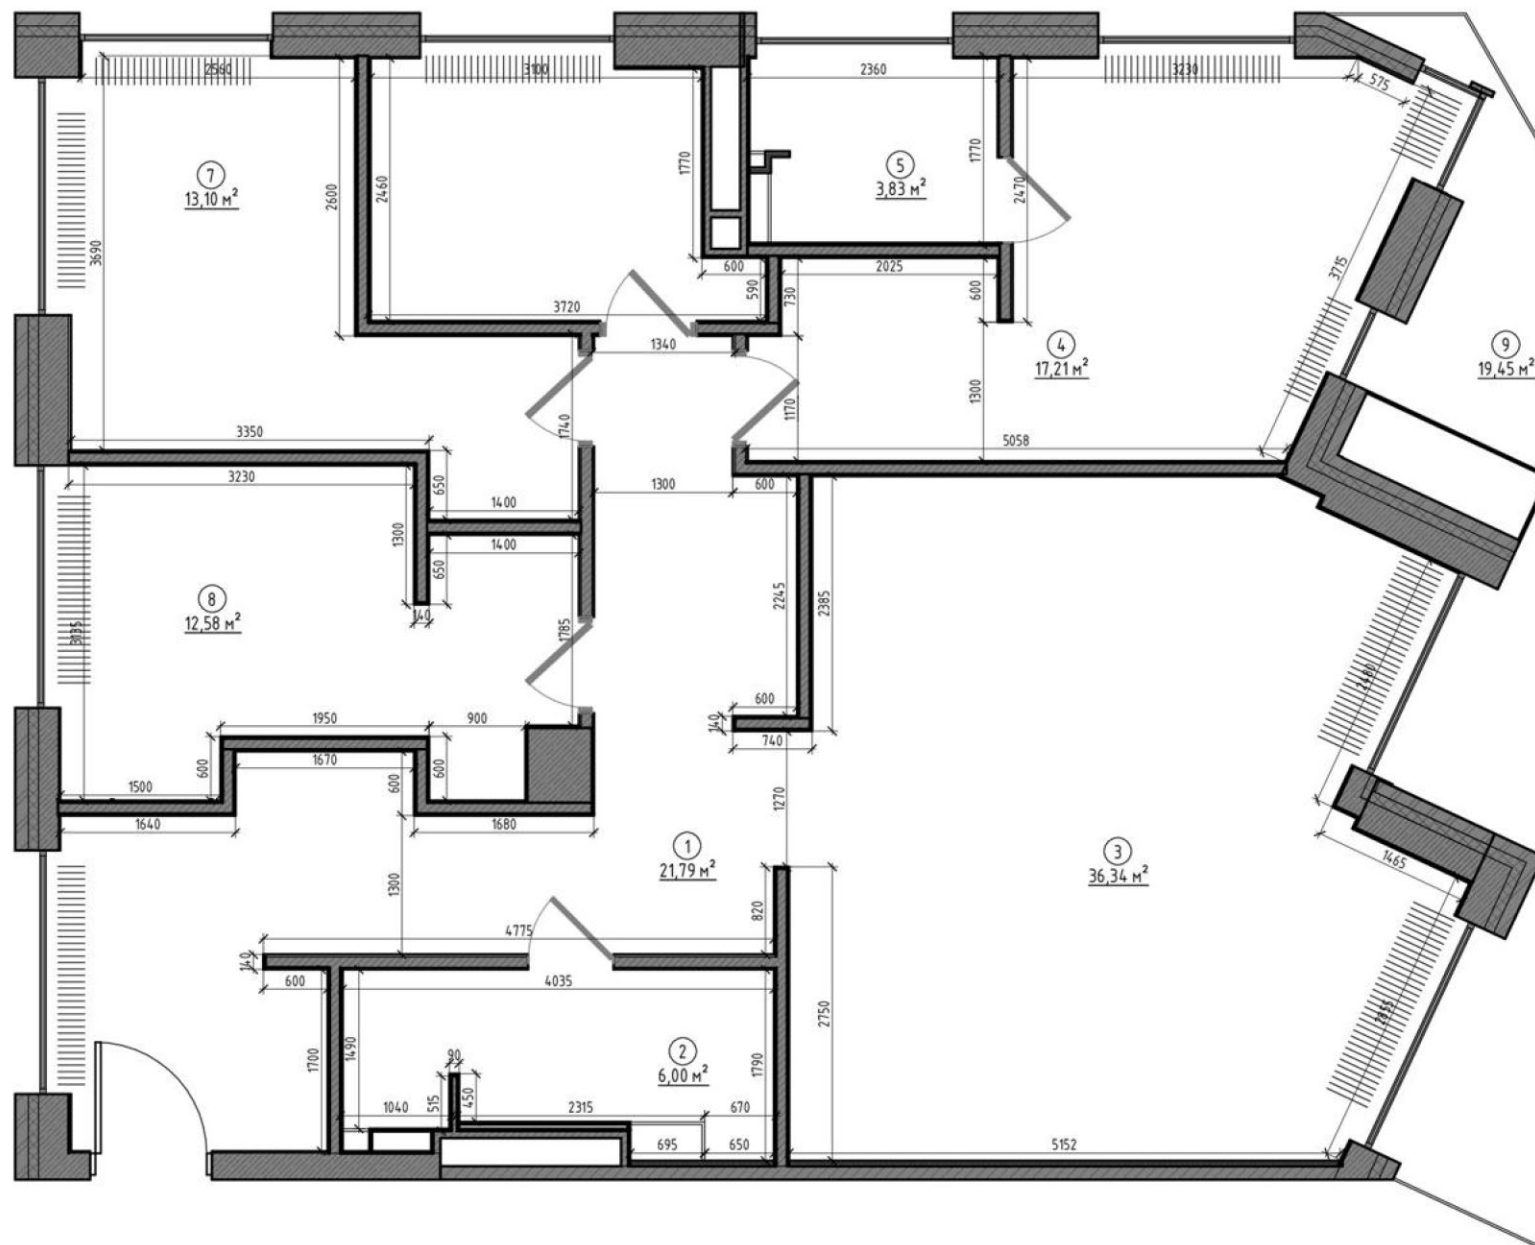

Примечание:

1. Все размеры уточнить по месту.
2. Вносимые изменения в существующую планировку квартиры (демонтаж, монтаж, перенос радиаторов, канализации и т.п.) требуют согласования в государственных и муниципальных учреждениях либо самостоятельно, либо через специализированные организации и являются ответственностью Заказчика.


Чертил	Проверил	Заказчик	Подпись	Дата	Стадия	Лист	Листов
					ДП	09	
ОБМЕРНЫЙ ПЛАН ПОСЛЕ МОНТАЖА							

Номер	Наименование	Площадь, кв.м.
1	Коридор	21,79
2	Санузел	6,00
3	Кухня-Гостиная	36,34
4	Мастер Спальня	17,21
5	Санузел при спальне	3,83
6	Детская 1	7,91
7	Детская 2	13,10
8	Детская 3	12,58
9	Терраса	19,45
		138,20



1. Все размеры уточнить по месту.
2. Размеры корпусной мебели уточнить по месту при заказе.
3. СМОТРЕТЬ СОВМЕСТНО С РАЗВЕРТКАМИ ПОМЕЩЕНИЙ

		Подпись	Дата	ПЛАН РАССТАНОВКИ МЕБЕЛИ С РАЗМЕРАМИ	Стадия	Лист	Листов
Чертил					ДП	10	
Проверил							
Заказчик							

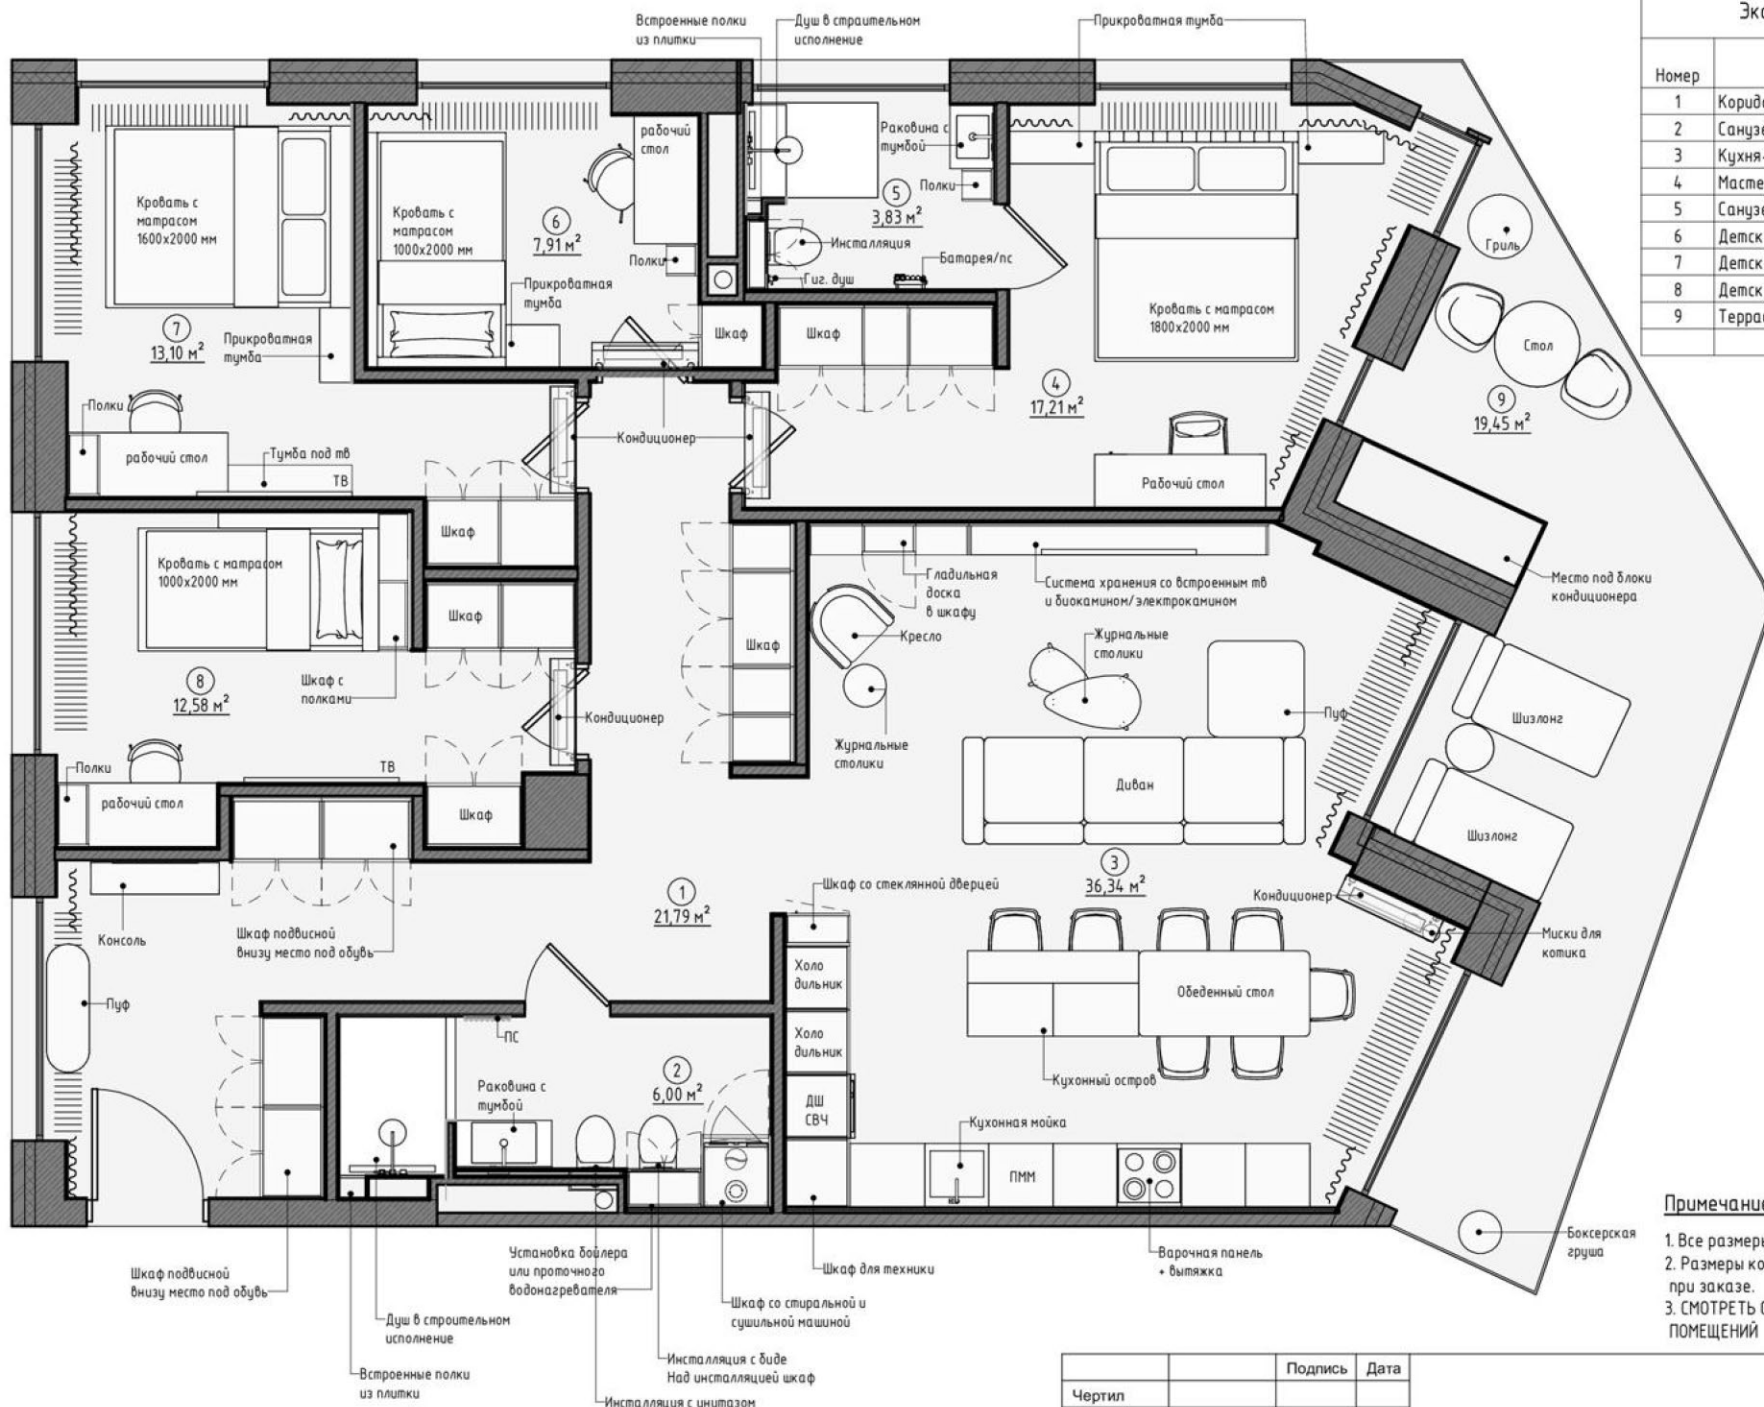

Экспликация помещений		
Номер	Наименование	Площадь, кв.м.
1	Коридор	21,79
2	Санузел	6,00
3	Кухня-Гостиная	36,34
4	Мастер Спальня	17,21
5	Санузел при спальне	3,83
6	Детская 1	7,91
7	Детская 2	13,10
8	Детская 3	12,58
9	Терраса	19,45
		138,20

Примечание:
1. Все размеры уточнить по месту.
2. Размеры корпусной мебели уточнить по месту при заказе.
3. СМОТРЕТЬ СОВМЕСТНО С РАЗВЕРТКАМИ ПОМЕЩЕНИЙ

		Подпись	Дата	ПЛАН РАССТАНОВКИ МЕБЕЛИ	Стадия	Лист	Листов
Чертил					ДП	11	
Проверил							
Заказчик							

Экспликация помещений		
Номер	Наименование	Площадь, кв.м.
1	Коридор	21,79
2	Санузел	6,00
3	Кухня-Гостиная	36,34
4	Мастер Спальня	17,21
5	Санузел при спальне	3,83
6	Детская 1	7,91
7	Детская 2	13,10
8	Детская 3	12,58
9	Терраса	19,45
		138,20


Условные обозначения:

- - Вывод горячей воды
- - Вывод холодной воды
- - Вывод канализации
- - Датчик протечки

Примечание:

1. Все размеры уточнить по месту.
2. Высоты сантехнического оборудования привязаны на развертках помещений.
3. Уточнить привязку сантехнического оборудования после закупки.
4. СМОТРЕТЬ СОВМЕСТНО С РАЗВЕРТКАМИ ПОМЕЩЕНИЙ.

		Подпись	Дата		Стадия	Лист	Листов
Чертил					ДП	13	
Проверил					 хорошие ремонты		
Заказчик							
				ПЛАН ПОДВОДА КОММУНИКАЦИЙ			

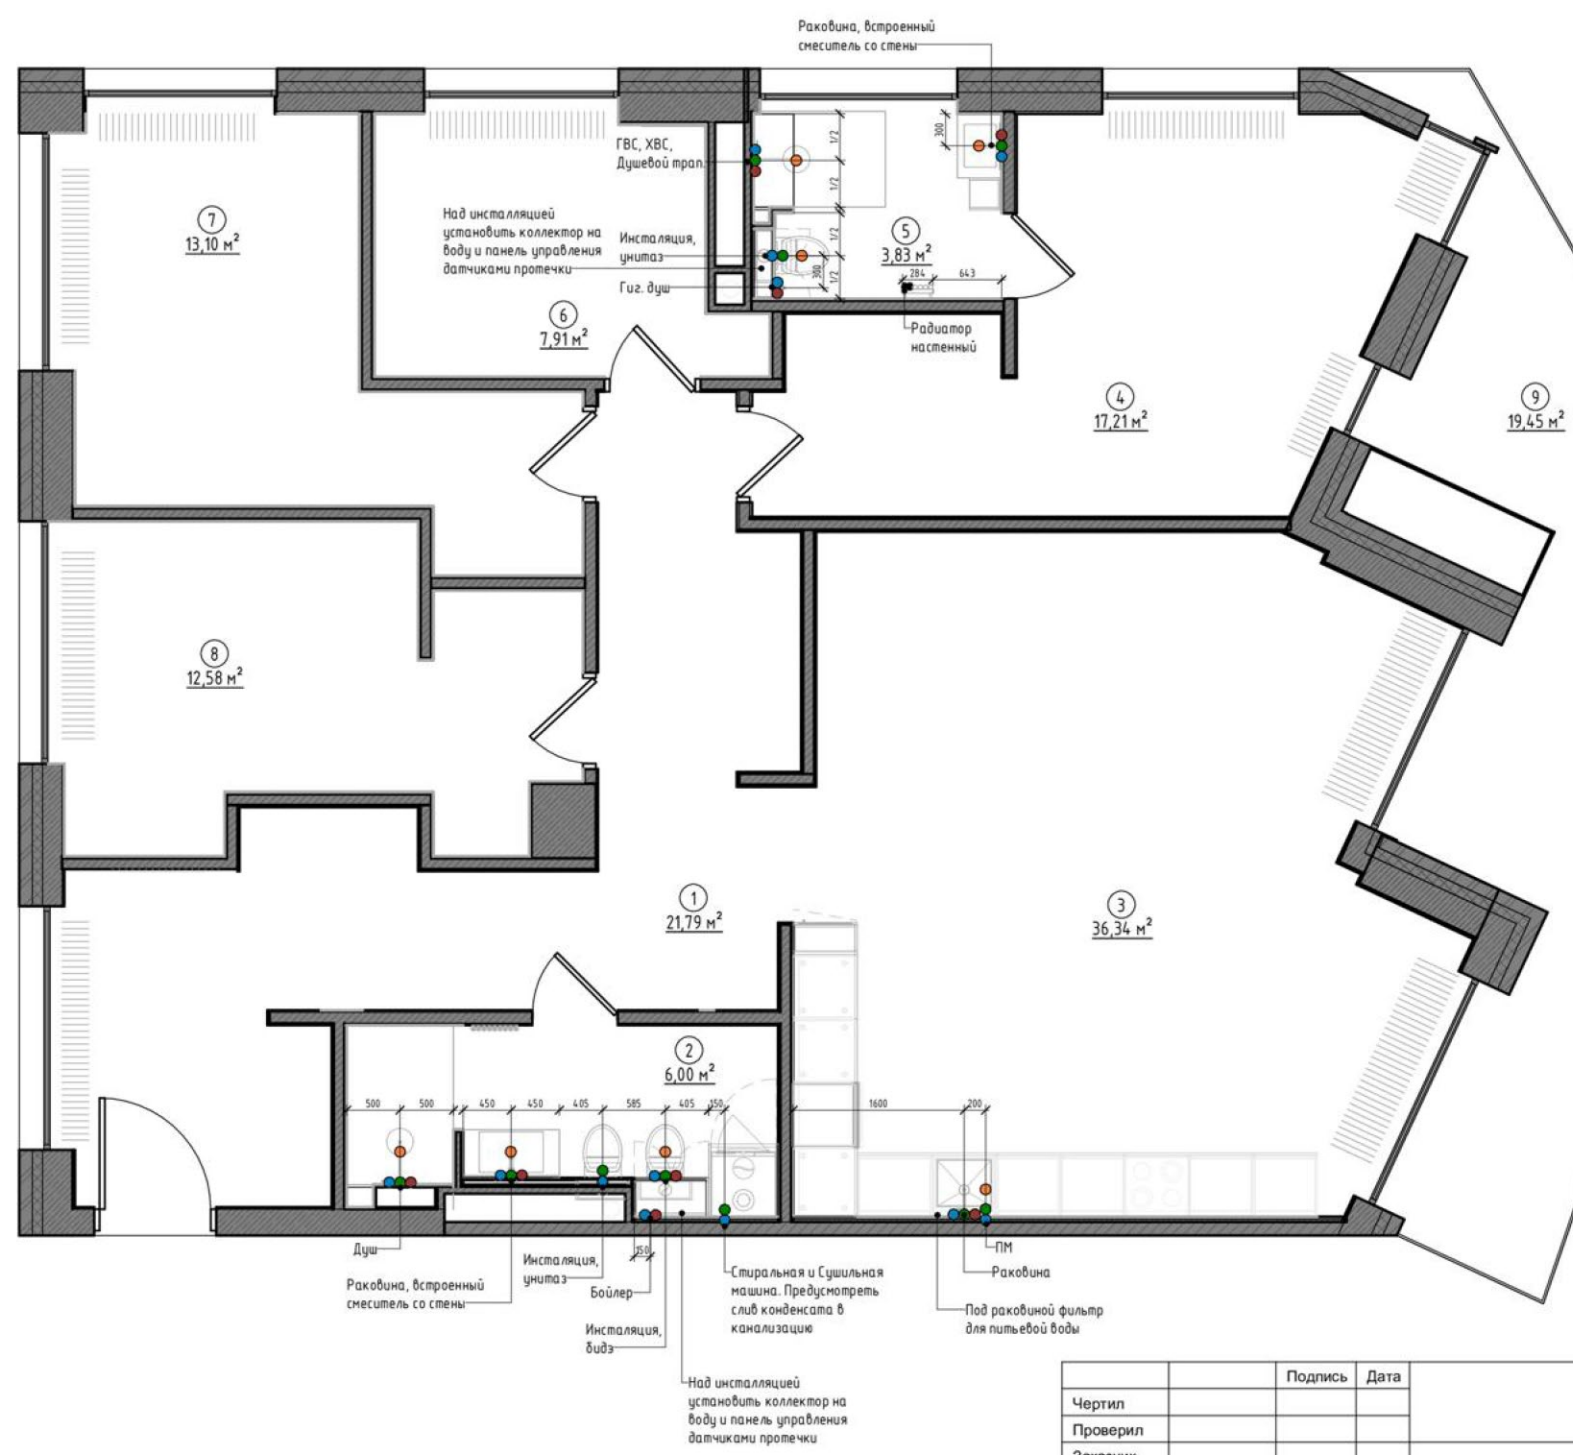

Условные обозначения:

-  - Марка напольных покрытий
-  - Отметка уровня пола
-  - Начало раскладки



Спецификация напольных покрытий

Тип	Изображение	Описание	Площадь, кв.м
NP1		Английская (венгерская) ёлка Greenline 720 Дуб Квин	81,46
NP2		Керамогранит Italon Метрополис	24,99
NP3		Керамогранит Italon Шарм 3бо Антрацит	4 шт
NP4		Керамогранит Континуум Айрон	4,52
NP5		Керамогранит Стелларис Абсолют	4,13

Примечание:

- Все размеры уточнить по месту.
- Количество материалов указано без запаса.
- Стык напольных покрытий выполнить в один уровень при помощи герметика.



Чертил	Проверил	Заказчик	Подпись	Дата


ПЛАН НАПОЛЬНЫХ ПОКРЫТИЙ

Стадия	Лист	Листов
ДП	15	





Спецификация плинтусов (пол)		
Изображение	Описание	Длина, пог.м
	Плинтус DD708	55,9

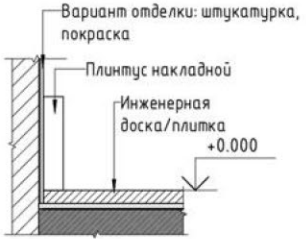

Устройство накладного плинтуса


Примечание:

1. Все размеры уточнить по месту.
2. Количество материалов указано без запаса.

Условные обозначения:

+0,000 - Отметка уровня пола

Чертил		Подпись	Дата	ПЛАН РАСПОЛОЖЕНИЯ ПЛИНТУСА	Стадия	Лист	Листов
Проверил					ДП	16	
Заказчик							

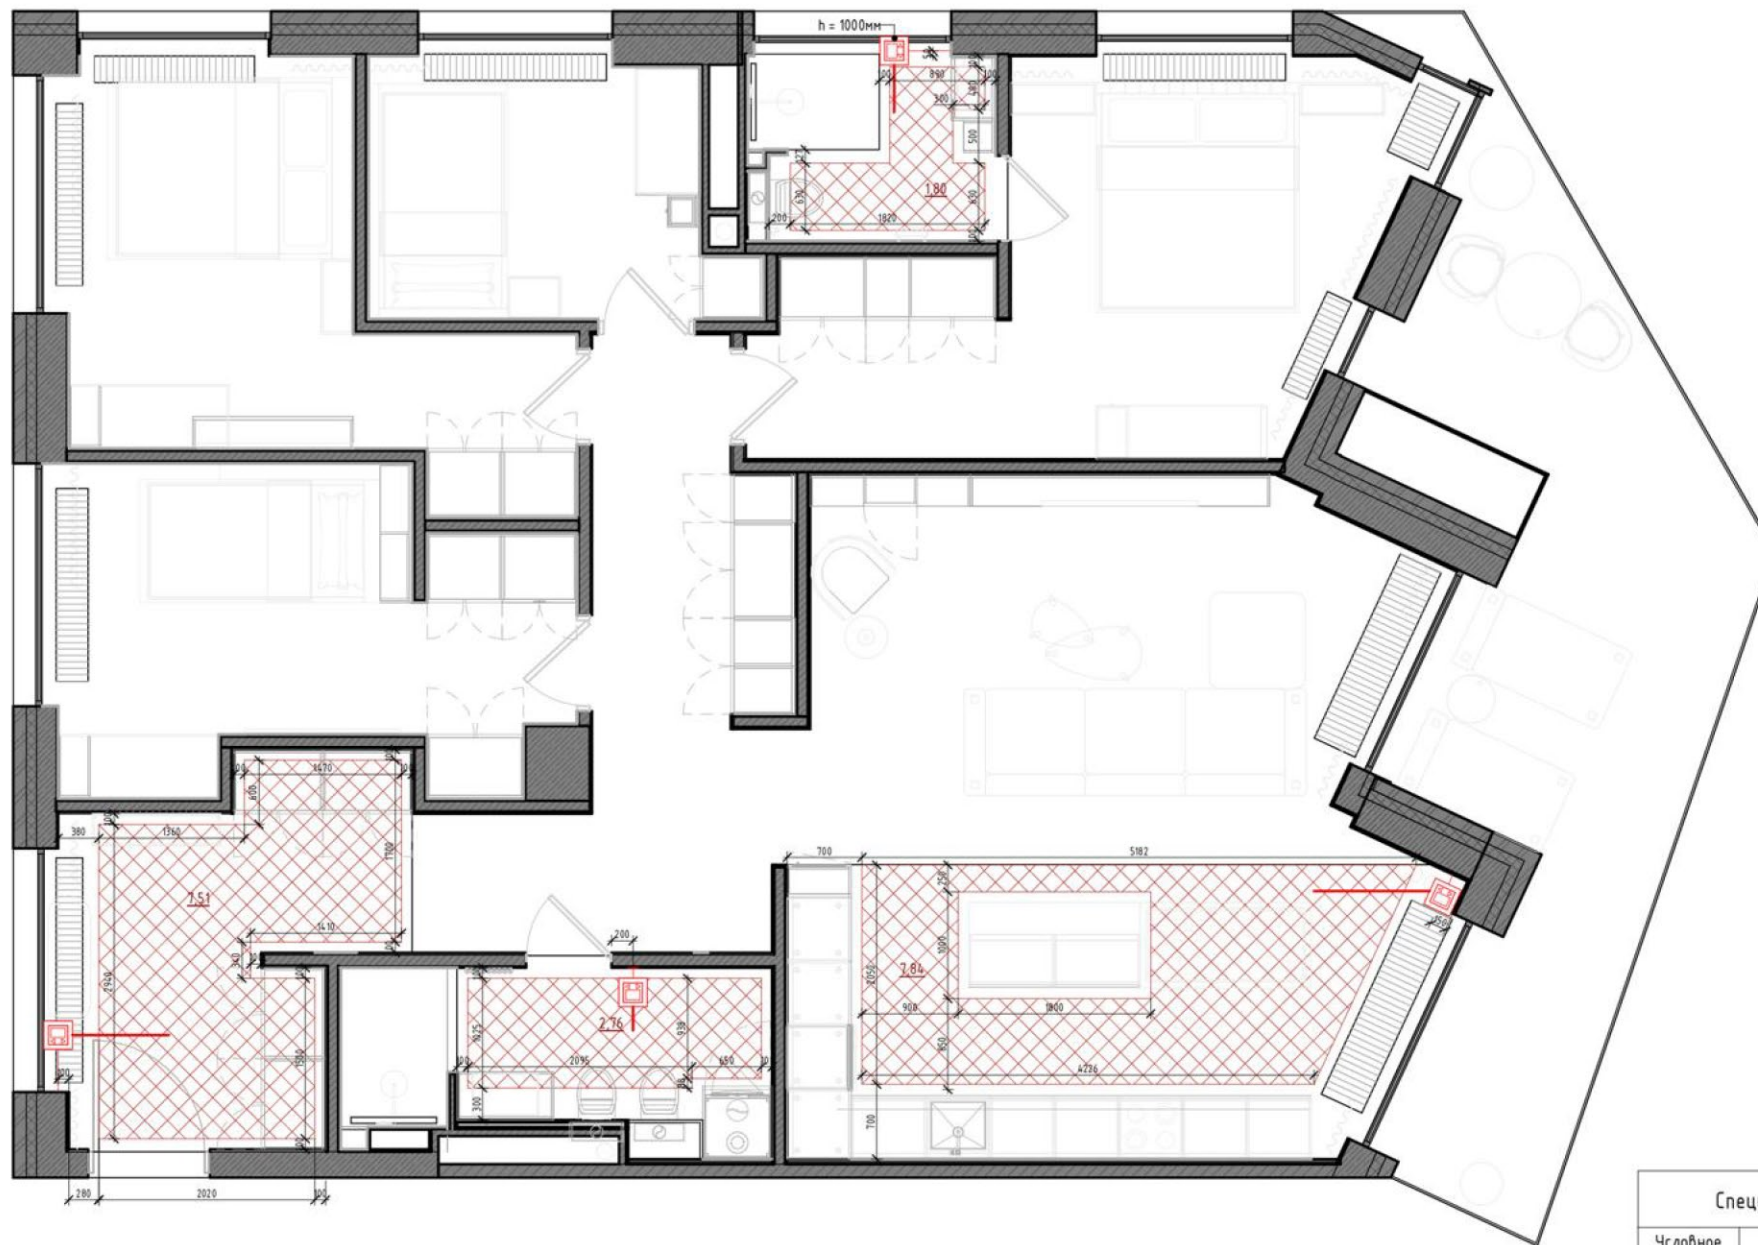

Условные обозначения:

 - Терморегулятор

Спецификация теплых полов

Условное обозначение	Описание	Площадь, кв.м
	Теплый пол электрический	19,93

Примечание:


1. Высота терморегулятора по умолчанию на 900 мм от чистого пола, если не указана другая высота.
2. Все размеры уточнить по месту.
3. Устройство теплого пола в клею плитки.
4. Теплый пол укладывать от стен, мебели на 100 мм, если не указан другой размер.
5. Терморегулятор установить по одной оси с выключателями, см. лист 24.

	Подпись	Дата
Чертил		
Проверил		
Заказчик		

ПЛАН ТЕПЛОГО ПОЛА

Стадия	Лист	Листов
ДП	17	



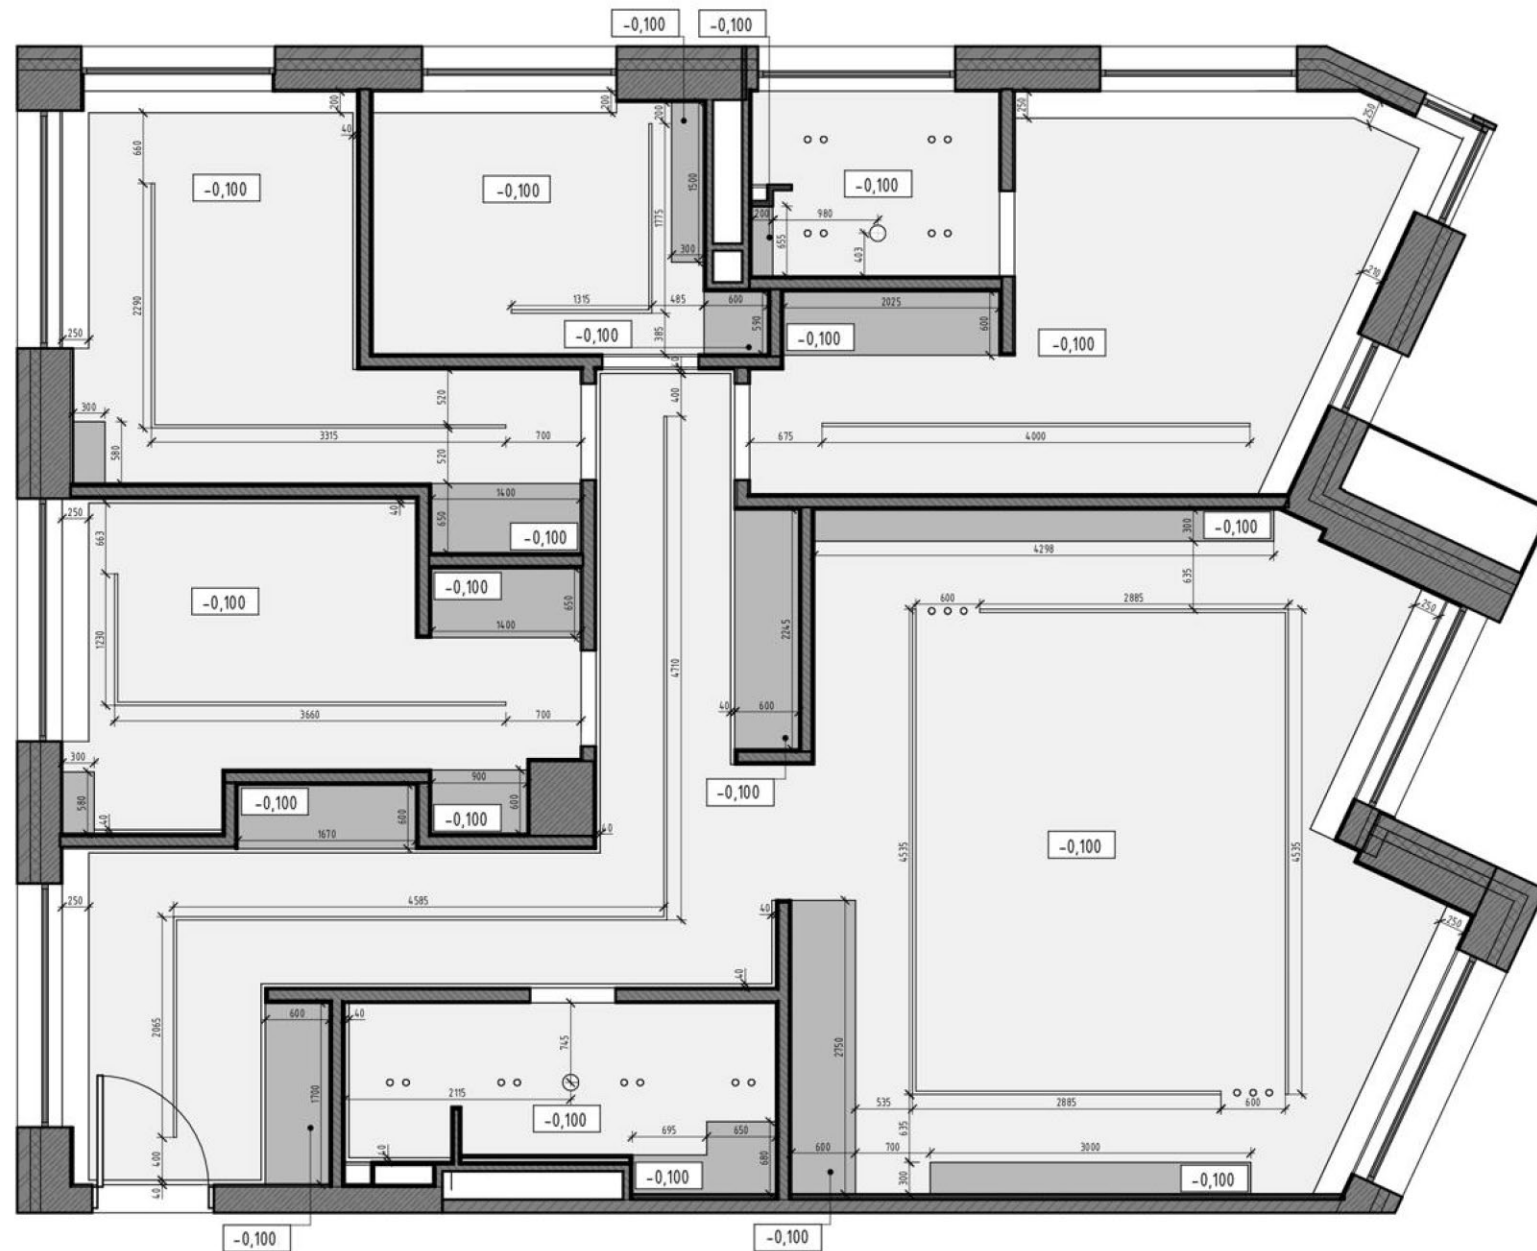

Спецификация потолков

Условное обозначение	Описание	Площадь, кв.м
	Потолок ГКЛ	25,92
	Штукатурка - ниши	7,40
	Потолок натяжной	96,78

Условные обозначения:

-0,250 - Отметка уровня от верхнего перекрытия

Примечание:


1. Количество материалов в спецификации посчитано БЕЗ ЗАПАСА.
2. Точный цвет краски указан в комплектации.
3. Все отверстия в потолке под осветительные приборы выполнять после покупки освещения.
4. Учесть высоту встраиваемых светильников и других приборов.
5. Сечения см. л. 19.

	Подпись	Дата
Чертил		
Проверил		
Заказчик		



ПЛАН ПОТОЛКА

Стадия	Лист	Листов
ДП	18	


хорошие ремонты

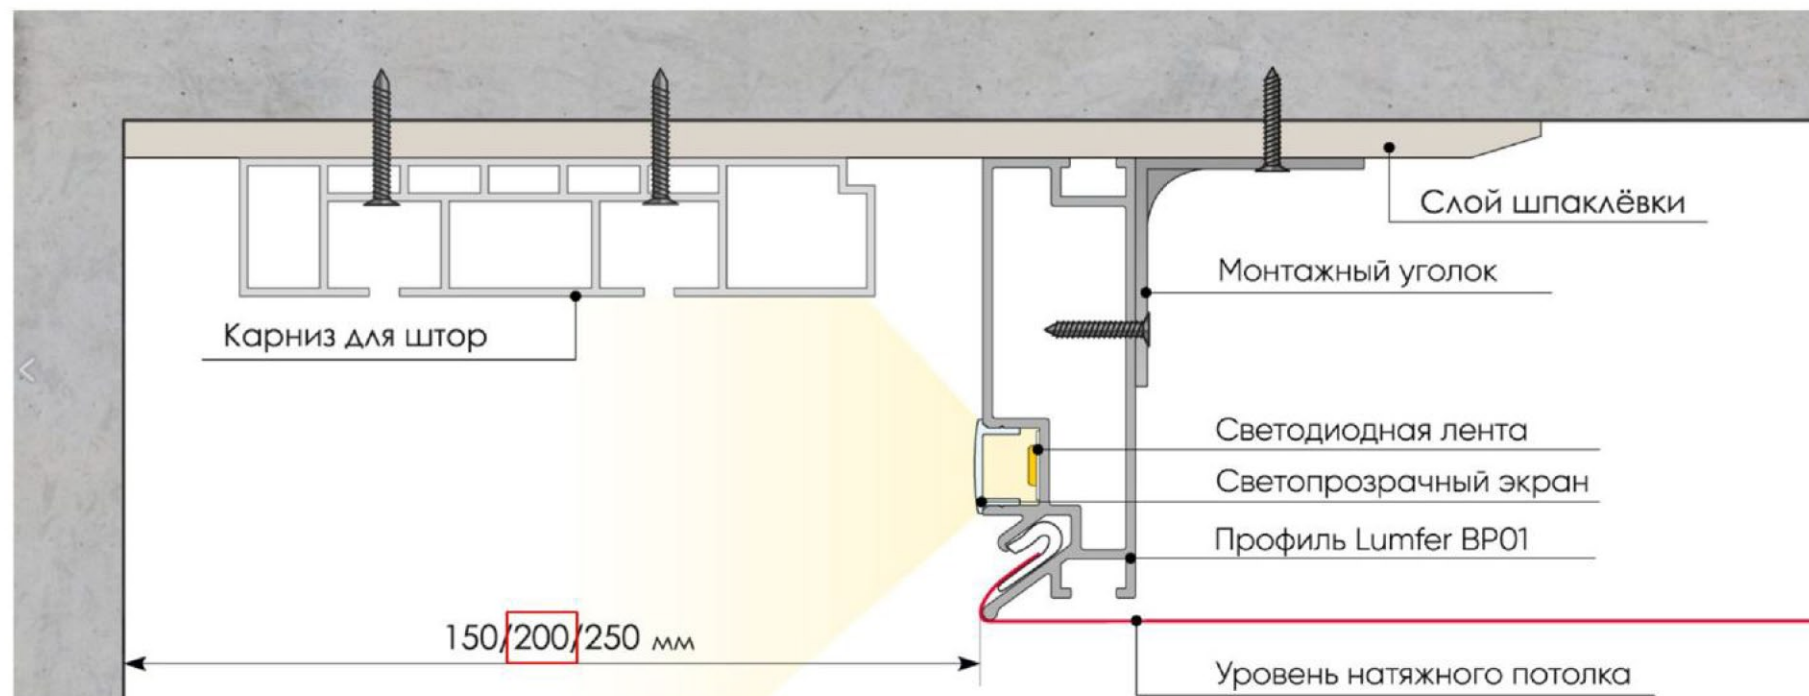

Ниша для штор Lumfer из профиля BP01

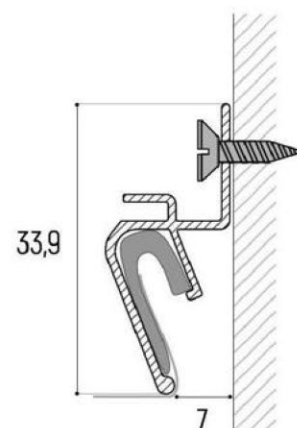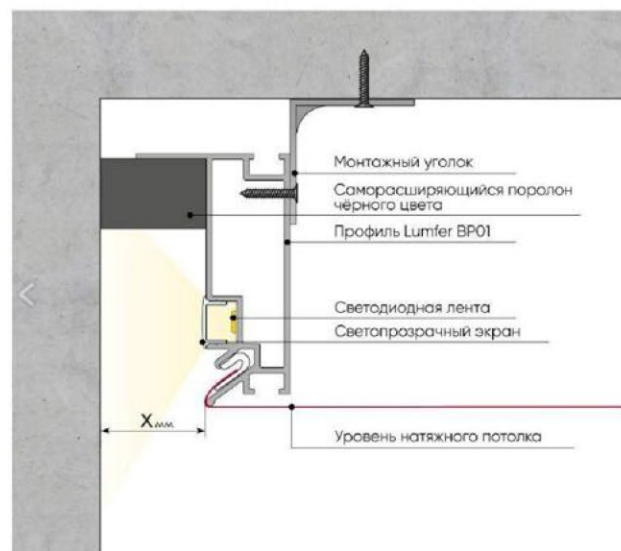

		Подпись	Дата	Стадия	Лист	Листов
Чертил				ДП	19	
Проверил				узлы по потолку		
Заказчик						
						

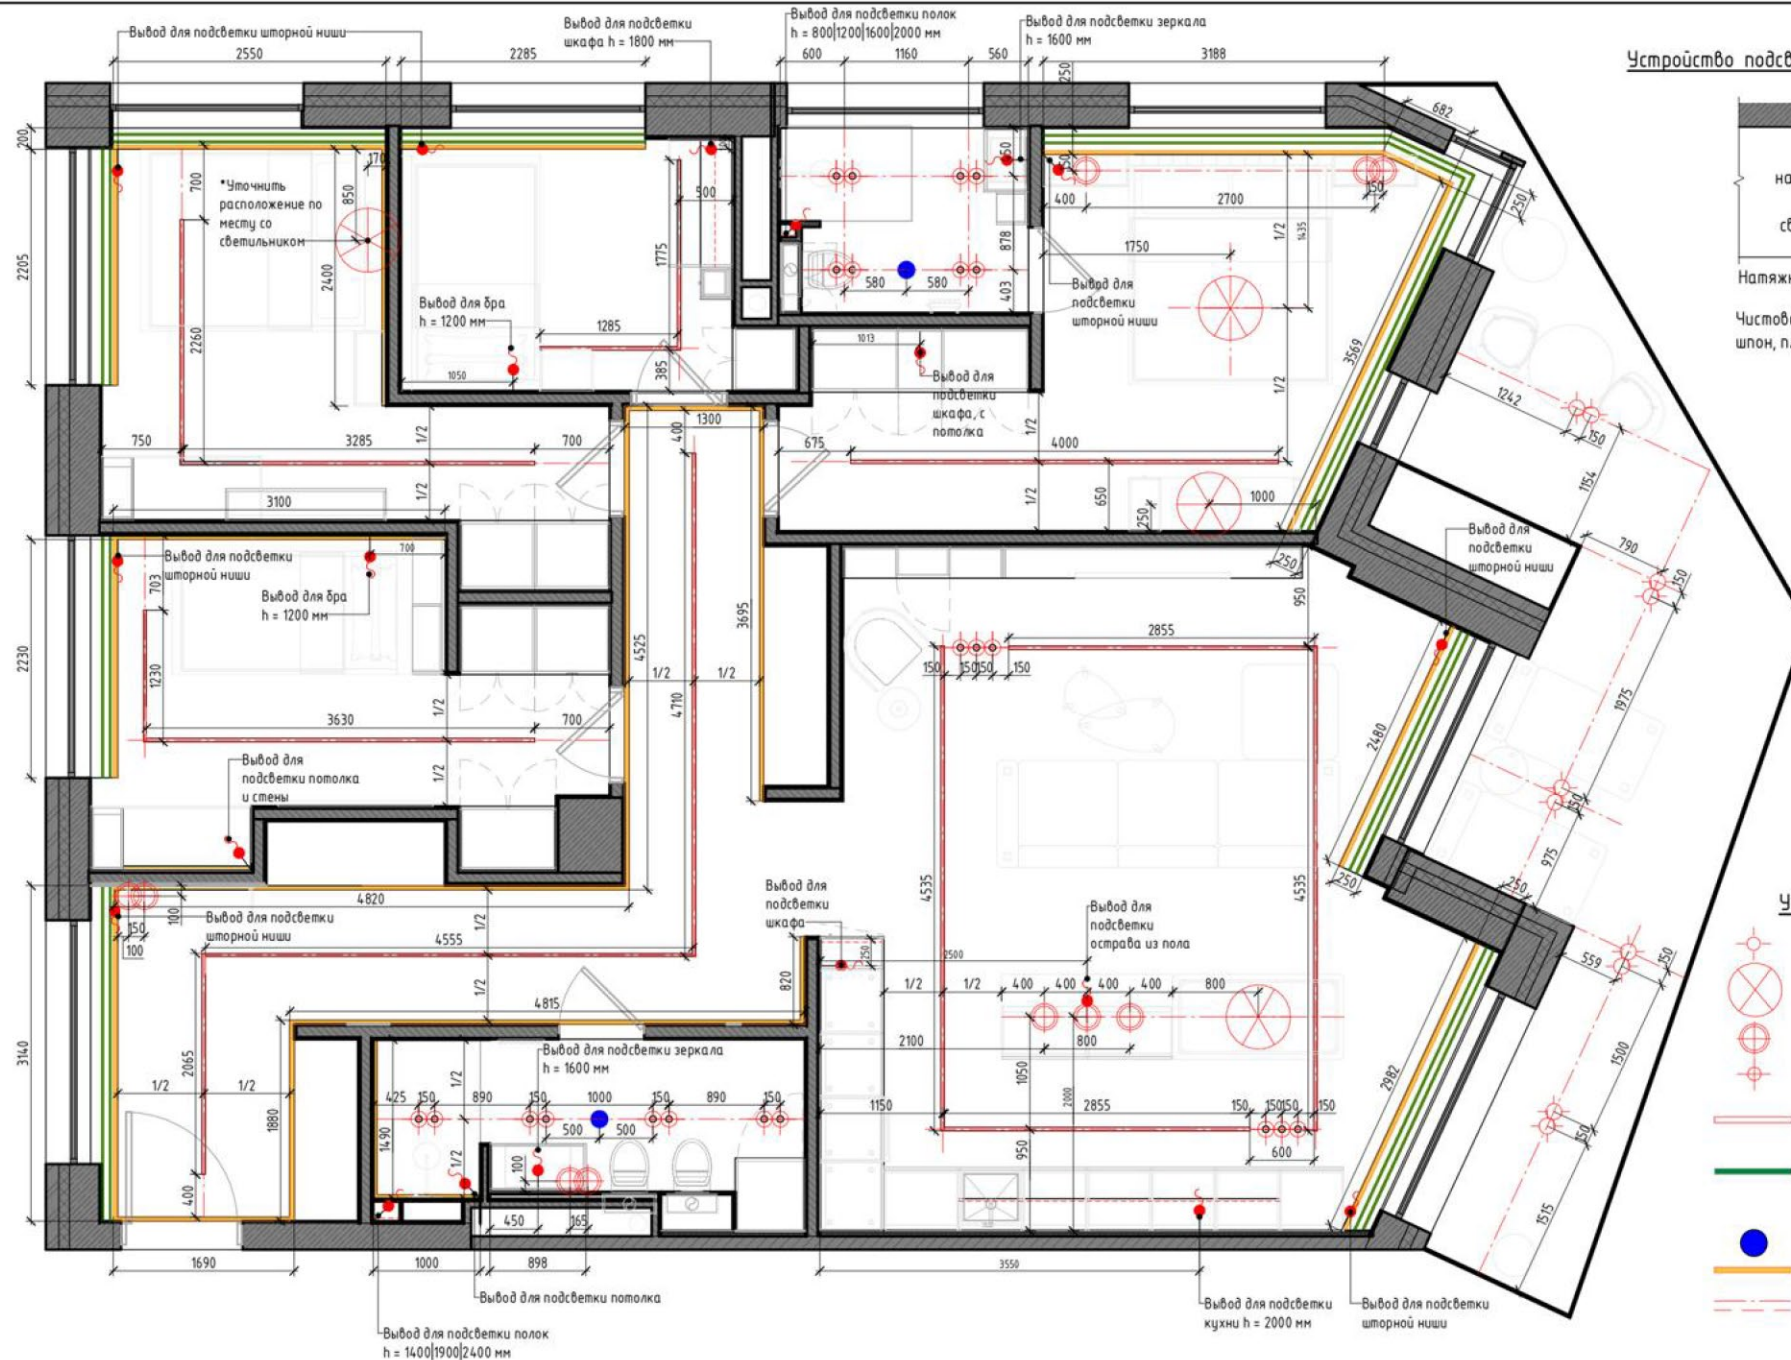

Устройство подсветки в натяжном потолке



Условные обозначения:

- Спот
- Люстра
- Подвесной светильник
- Потолочные осветительные приборы
- Трековая система, встроенная в потолок
- Встроенный карниз для портьерных штор с электроприводом
- Вентиляционные решетки
- Профиль со светодиодной лентой
- Линии построения

Примечание:

1. Все размеры уточнить по месту.
2. Все отверстия в потолке под осветительные приборы выполнять после покупки освещения.
3. Учесть высоту встраиваемых светильников и других приборов.
4. Размеры со знаком * уточнить по месту.

Чертит	Подпись	Дата
Проверил		
Заказчик		


ПЛАН РАССТАНОВКИ
ОСВЕТИТЕЛЬНОГО
ОБОРУДОВАНИЯ

Стадия	Лист	Листов
ДП	20	



Условные обозначения:

- Розетка 220V
- Розетка для интернета
- Выключатель двухклавишный
- Выключатель одноклавишный
- Переключатель одноклавишный
- Перекрестный Выключатель одноклавишный
- Кабельканал
- Терморегулятор теплого пола
- Вывод провода слаботочный (для светодиодной ленты)
- Вывод провода 220V

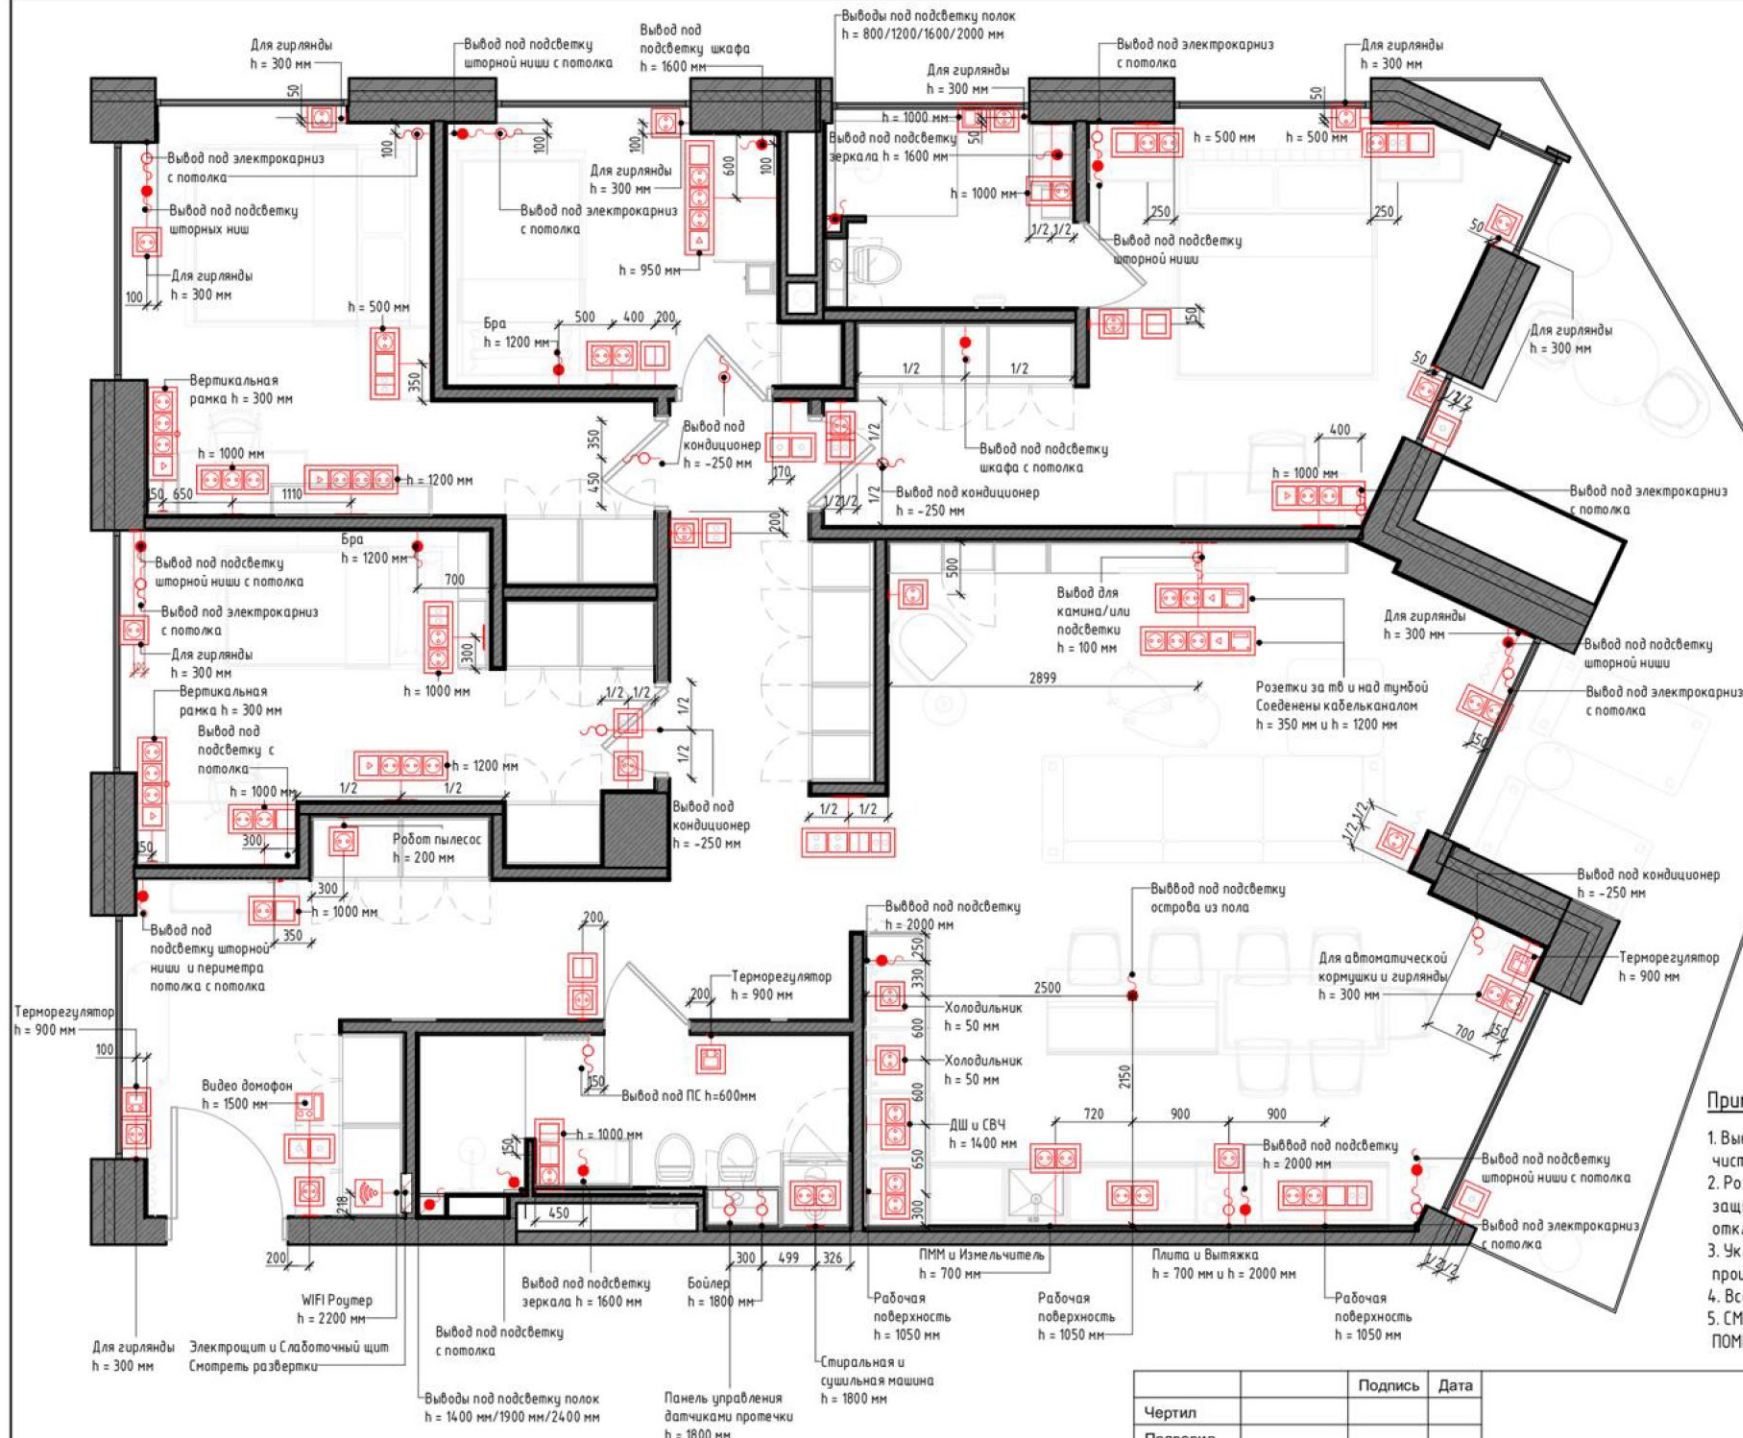

Примечание:

1. Высота розеток по умолчанию 300 мм от уровня чистого пола до середины розетки.
2. Розетки во "влажных" помещениях должны быть защищены УЗО (устройство защитного отключения) с током срабатывания до 30мА.
3. Укладку проводов по потолку необходимо производить не ближе, чем 300мм от угла и стен.
4. Все высоты указаны от чистового пола.
5. СМОТРЕТЬ СОВМЕСТНО С РАЗВЕРТКАМИ ПОМЕЩЕНИЙ.

	Подпись	Дата
Чертил		
Проверил		
Заказчик		

ПЛАН РОЗЕТОК

Стадия	Лист	Листов
ДП	22	






Условные обозначения:
1-2 - Обозначение разверток стен



Примечание:
1. Развертки помещений см. листы 25-39.


		Подпись	Дата		Стадия	Лист	Листов
Чертил					ДП	24	
Проверил							
Заказчик							
				ПЛАН РАЗВЕРТОК			

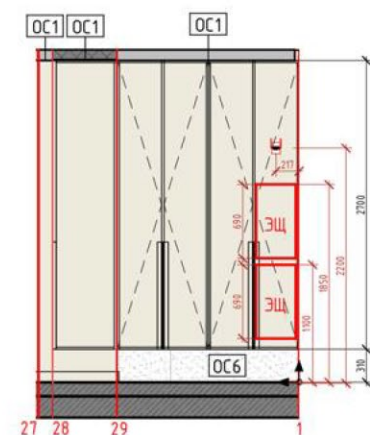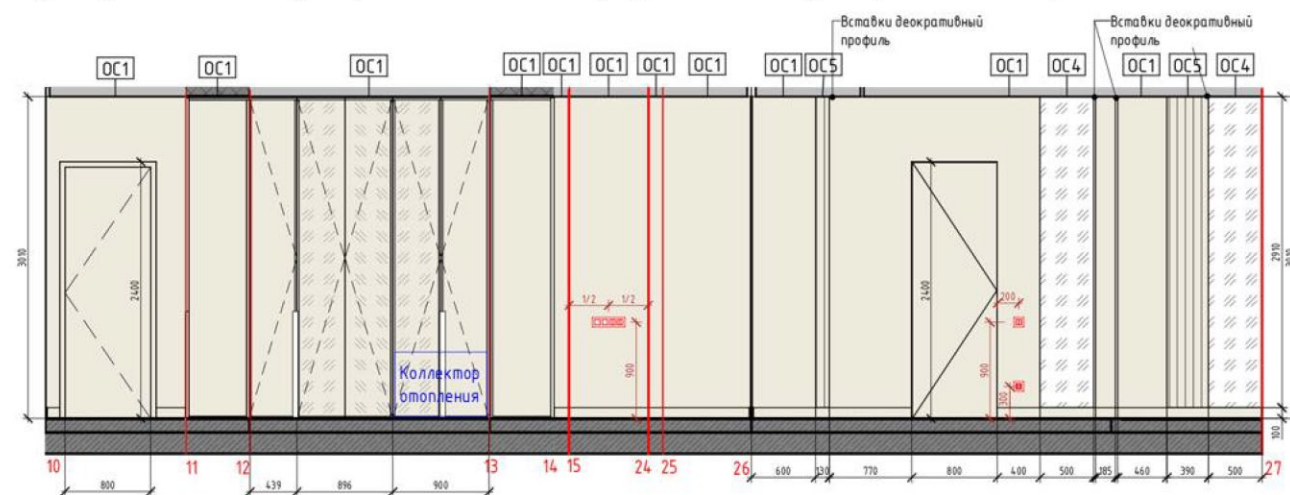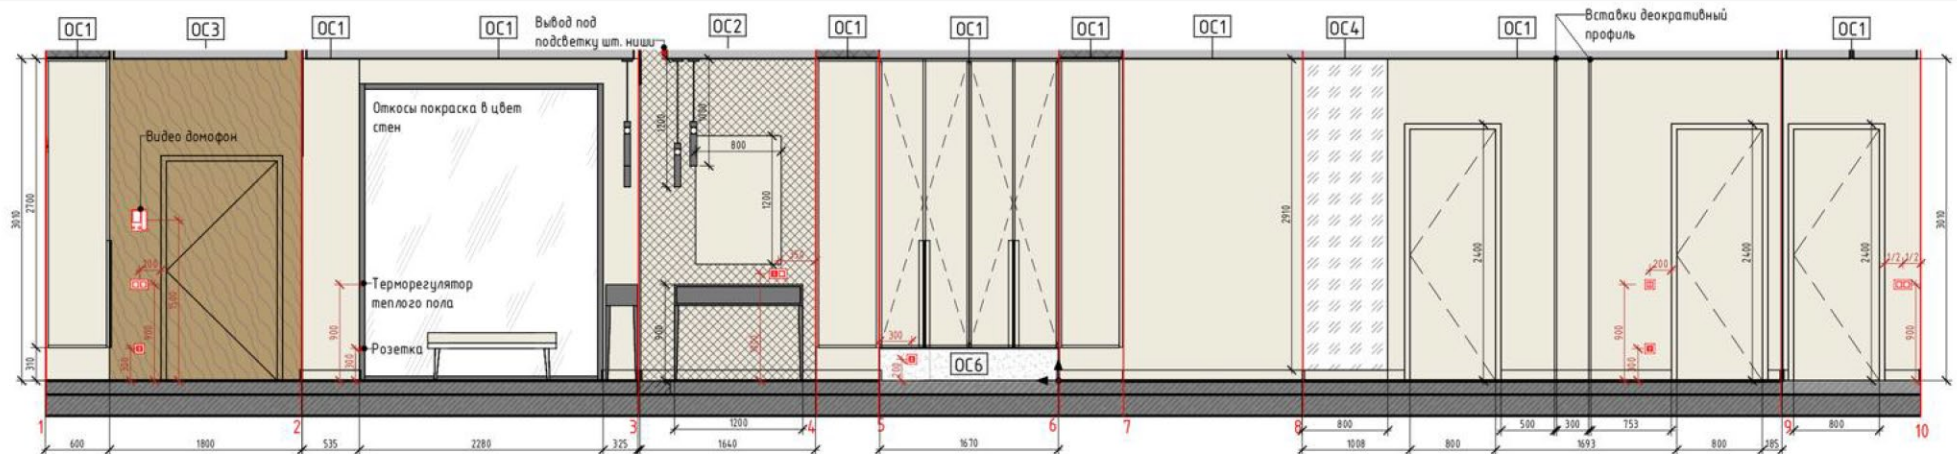

Условные обозначения:

- ОС1 - Марка отделки стен
- ОС3 МДФ панель, шпон
- ОС4 Зеркало
- Открытие фасадов



- ОС6 Керамогранит S = 1,03 м2, 3 шт.
- ОС1 Покраска стен S = 77 м2
- ОС2 Декоративная штукатурка S = 5,1 м2
- ОС5 3д панели 4 шт.
3D стеновая панель DD902 3м

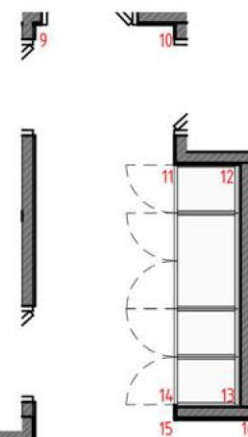

Примечание:


1. Количество материалов посчитано в "Спецификации отделки"
2. Смотреть совместно с планами мебели (л.10-11)
3. Все развертки по мебели разработаны условно и являются заданием для подрядчиков.

Чертит	Проверил	Заказчик	Подпись	Дата	Стадия	Лист	Листов
					ДП	25	
РАЗВЕРТКИ пом. № 1, Прихожая							

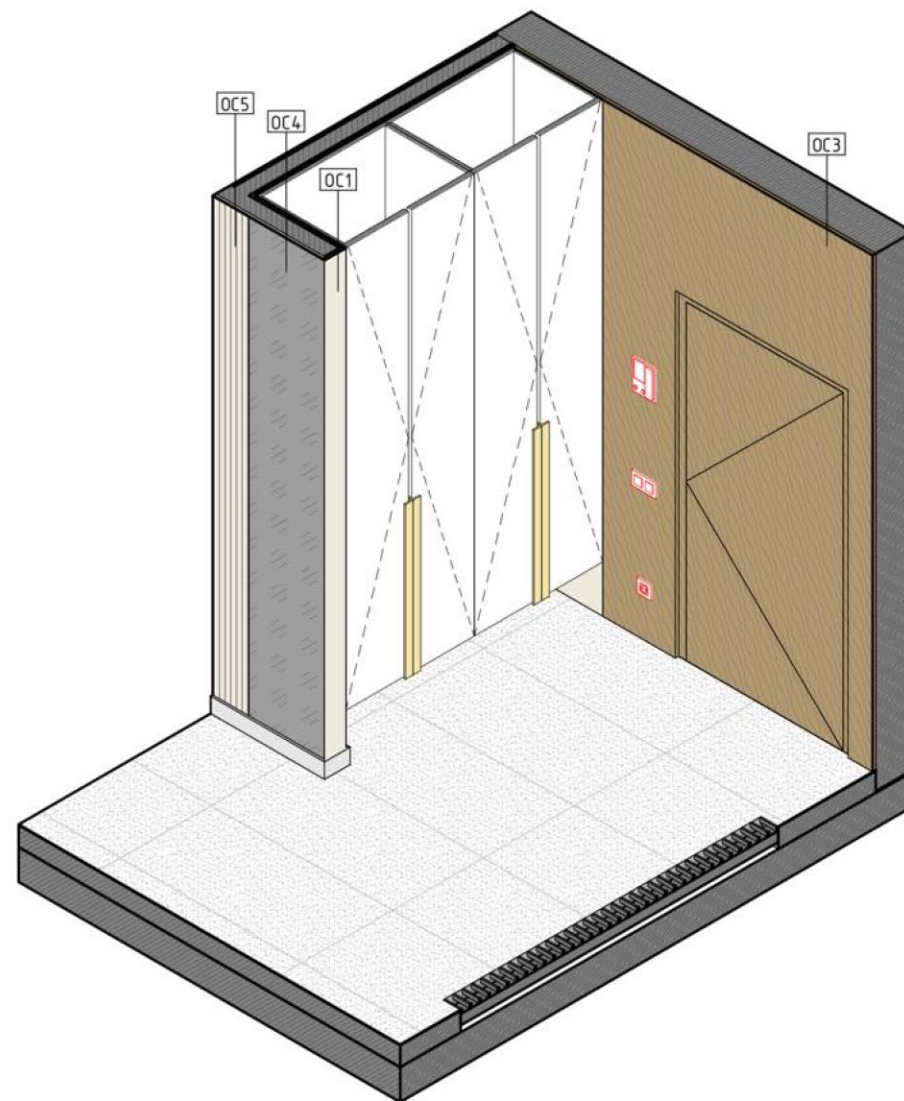
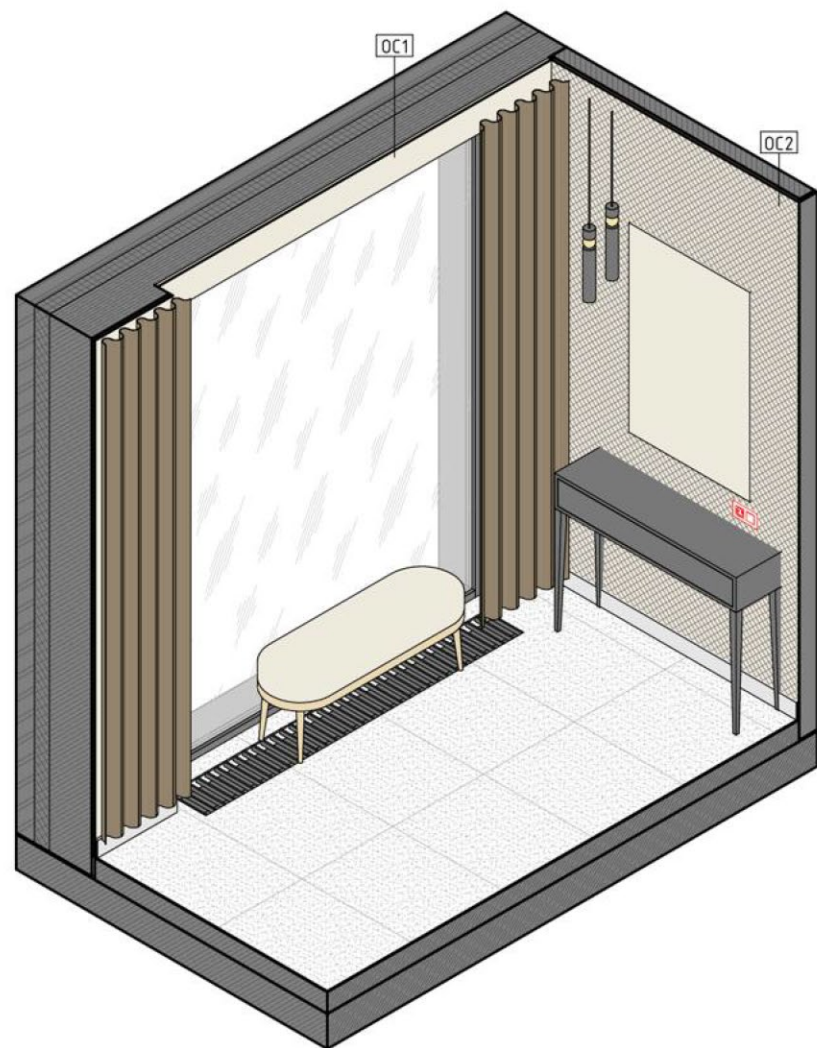


		Подпись	Дата		Стадия	Лист	Листов
Чертил					ДП	26	
Проверил							
Заказчик							
				Прихожая 3д			



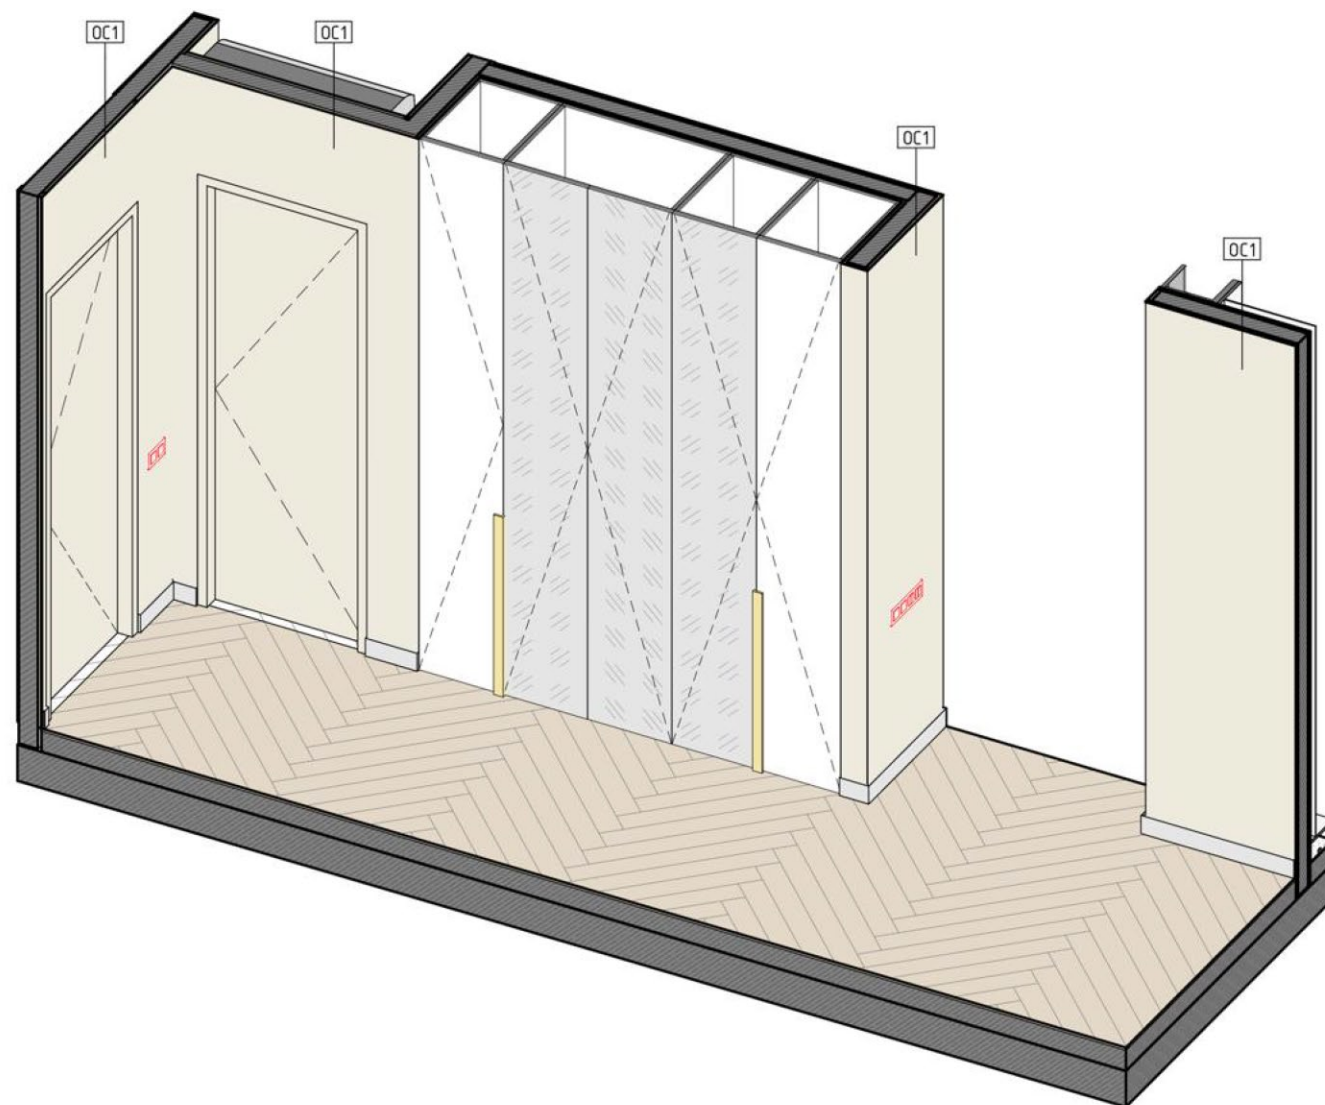


		Подпись	Дата		Стадия	Лист	Листов
Чертил					ДП	27	
Проверил							
Заказчик							
				Прихожая 3д			

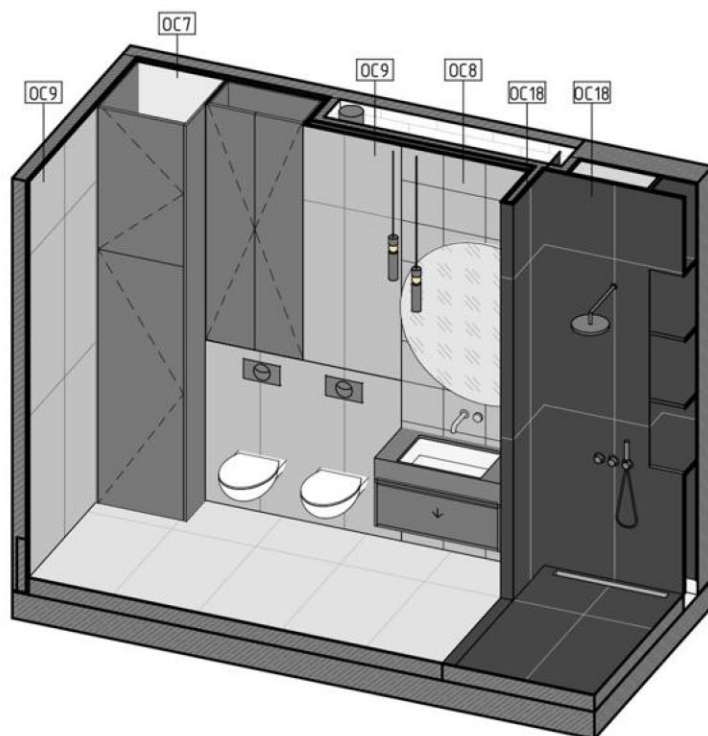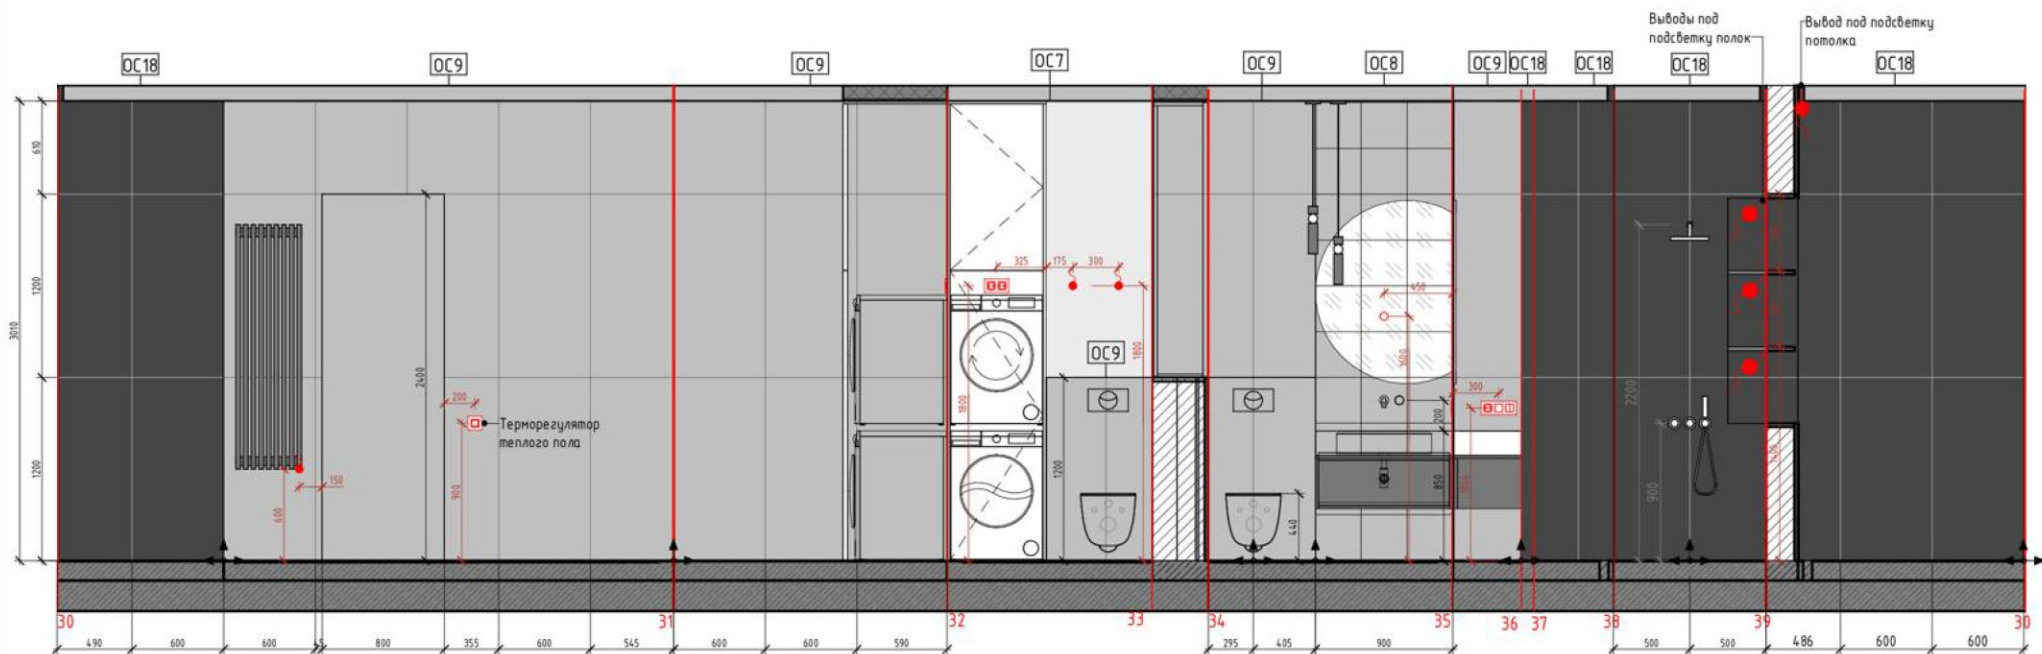

Условные обозначения:



- OC1 - Марка отделки стен
- OC18, Керамогранит Italon Шарм Эво Антрацит 60x120 мат. S=15м2, 26 шт.
 - OC9, Керамогранит Континuum Айрон 60x120 (610010002680) S=18м2, 34 шт.
 - OC8, Континuum Айрон Мозаика стрип 30x30 (610110001029) S=2,8м2, 33 шт.
 - Зеркало тонированное
 - Открытие фасадов
 - OC7, Тех. покраска за шкафами S=3.21м2

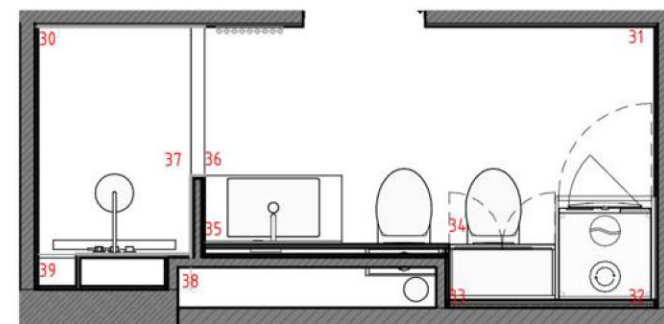

Примечание:



1. Количество материалов посчитано в "Спецификации отделки"
2. Смотреть совместно с планами мебели (л.10-11)
3. Все развертки по мебели разработаны условно и являются заданием для подрядчиков.

		Подпись	Дата		Стадия	Лист	Листов
Чертил					ДП	28	
Проверил							
Заказчик				РАЗВЕРТКИ пом. №2, Санузел			

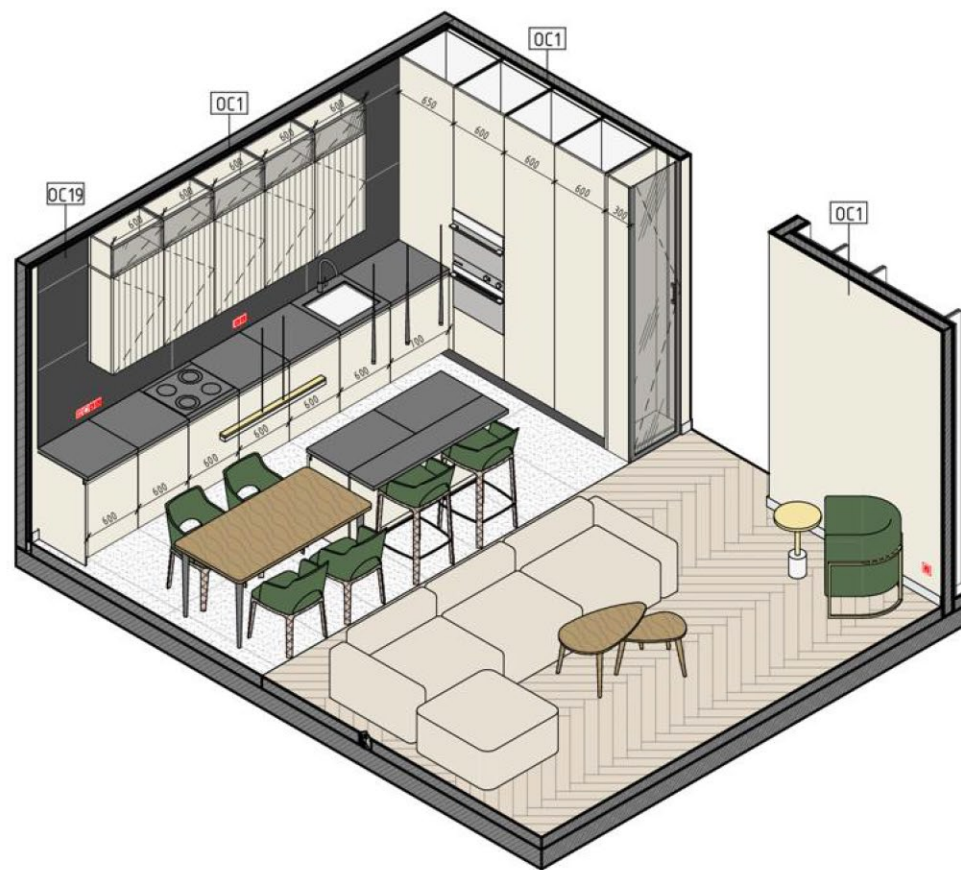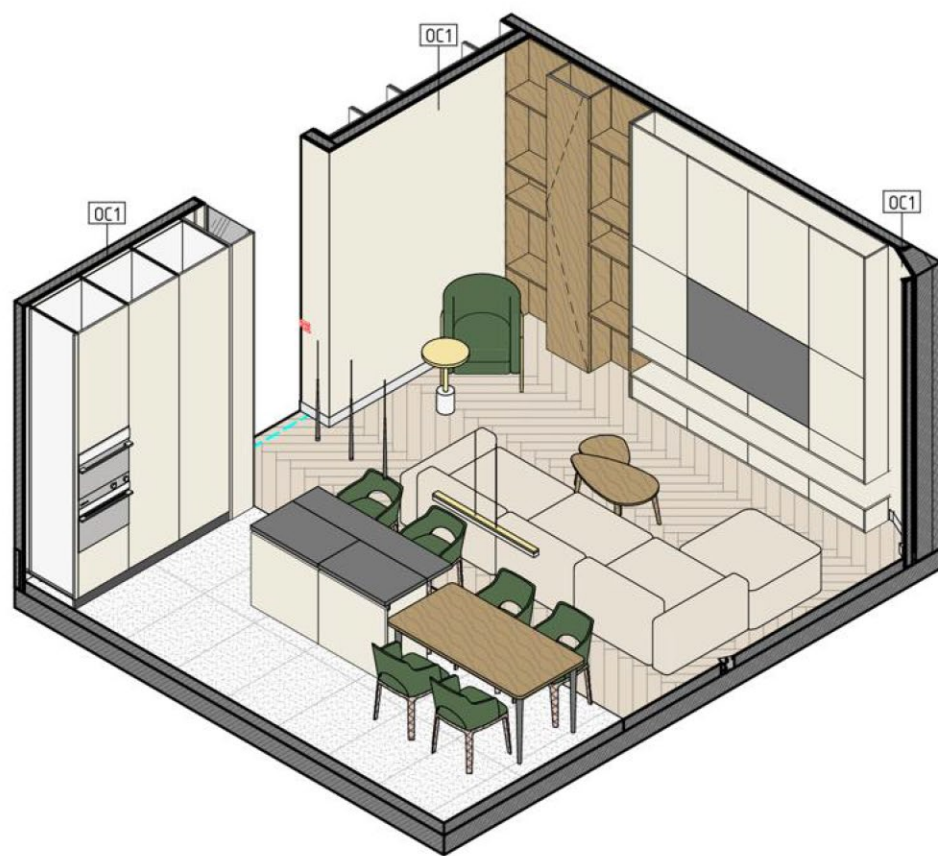

		Подпись	Дата		Стадия	Лист	Листов
Чертит					ДП	30	
Проверил							
Заказчик							
				Кухня-гостиная 3д			



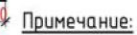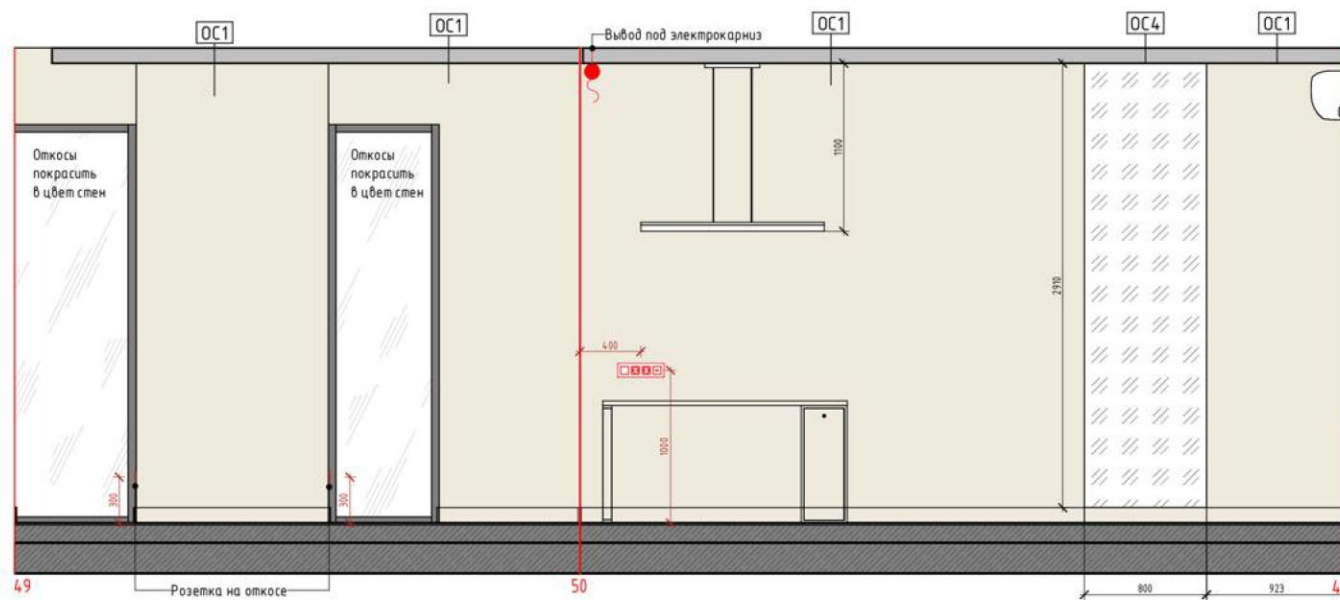


1. Количество материалов посчитано в "Спецификации отделки"
2. Смотреть совместно с планами мебели (л.10-11)
3. Все развертки по мебели разработаны условно и являются заданием для подрядчиков.

Условные обозначения:

 - ОС1 Покраска S=51,56м2  - Марка отделки стен
 - ОС4 Зеркало
 - Открывание фасадов


		Подпись	Дата	РАЗВЕРТКИ пом. №4, Мастер спальня	Стадия	Лист	Листов
Чертил					ДП	31	
Проверил							
Заказчик							
							

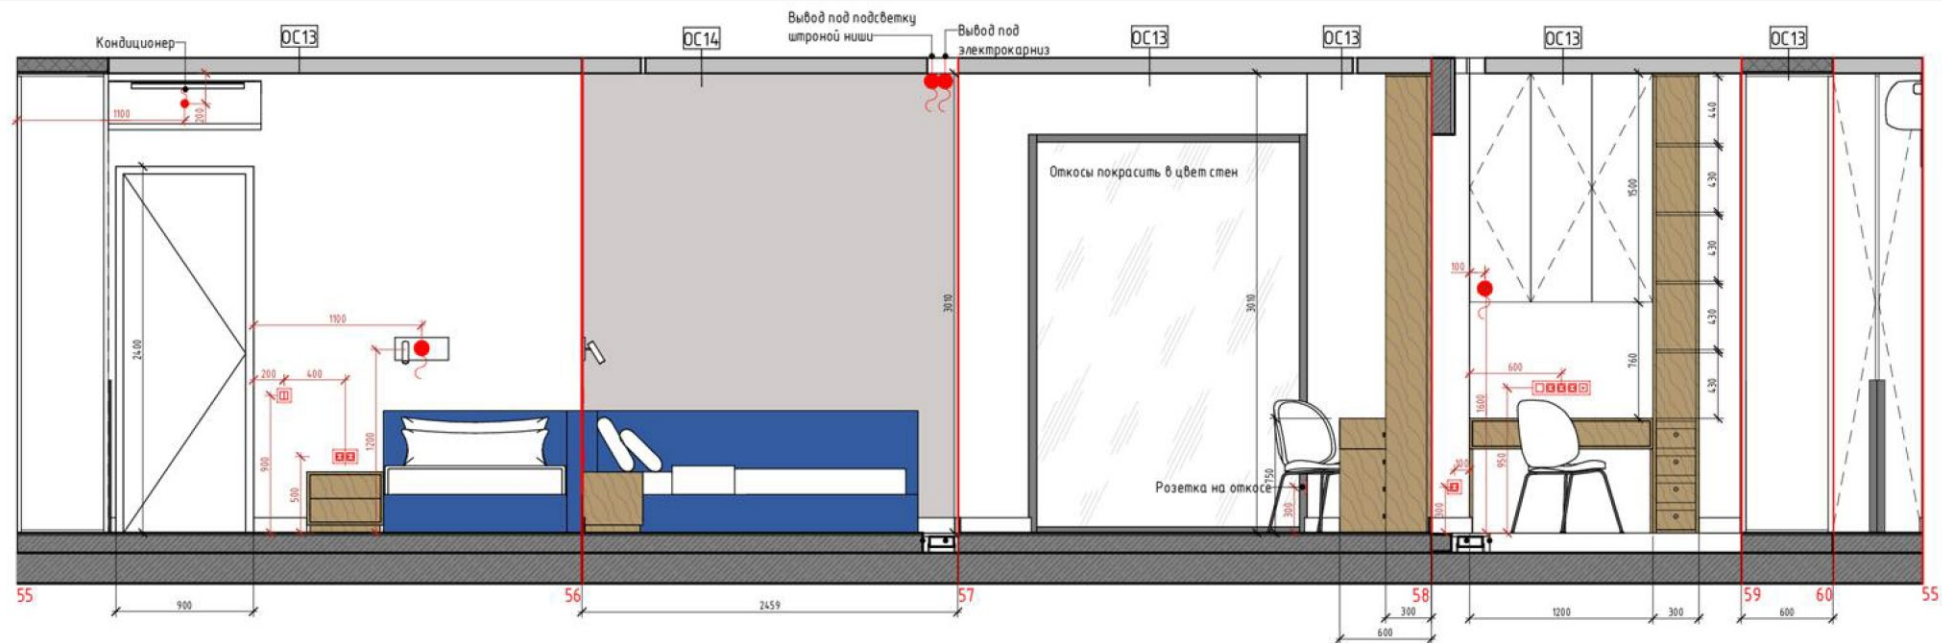

Условные обозначения:

- ОС1 - Марка отделки стен
- ОС13 Покраска S=4,63 м2
- ОС14 Фотообои S=7,4 м2
- Зеркало
- X



 - Открывание фасадов

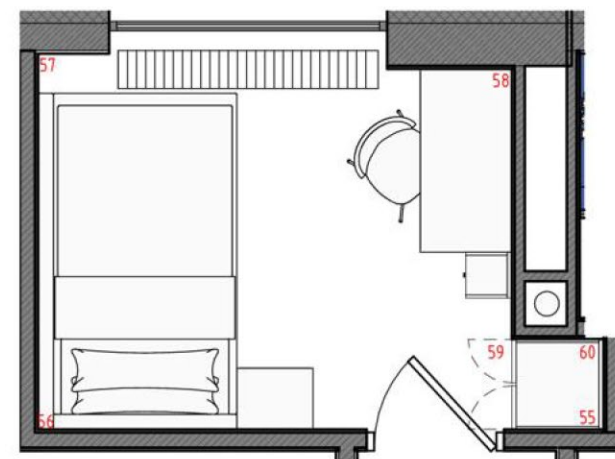

Примечание:



1. Количество материалов посчитано в "Спецификации отделки"
2. Смотреть совместно с планами мебели (л.10-11)
3. Все развертки по мебели разработаны условно и являются заданием для подрядчиков.

		Подпись	Дата		Стадия	Лист	Листов
Чертил					ДП	34	
Проверил							
Заказчик							
				РАЗВЕРТКИ пом. №6 Детская			

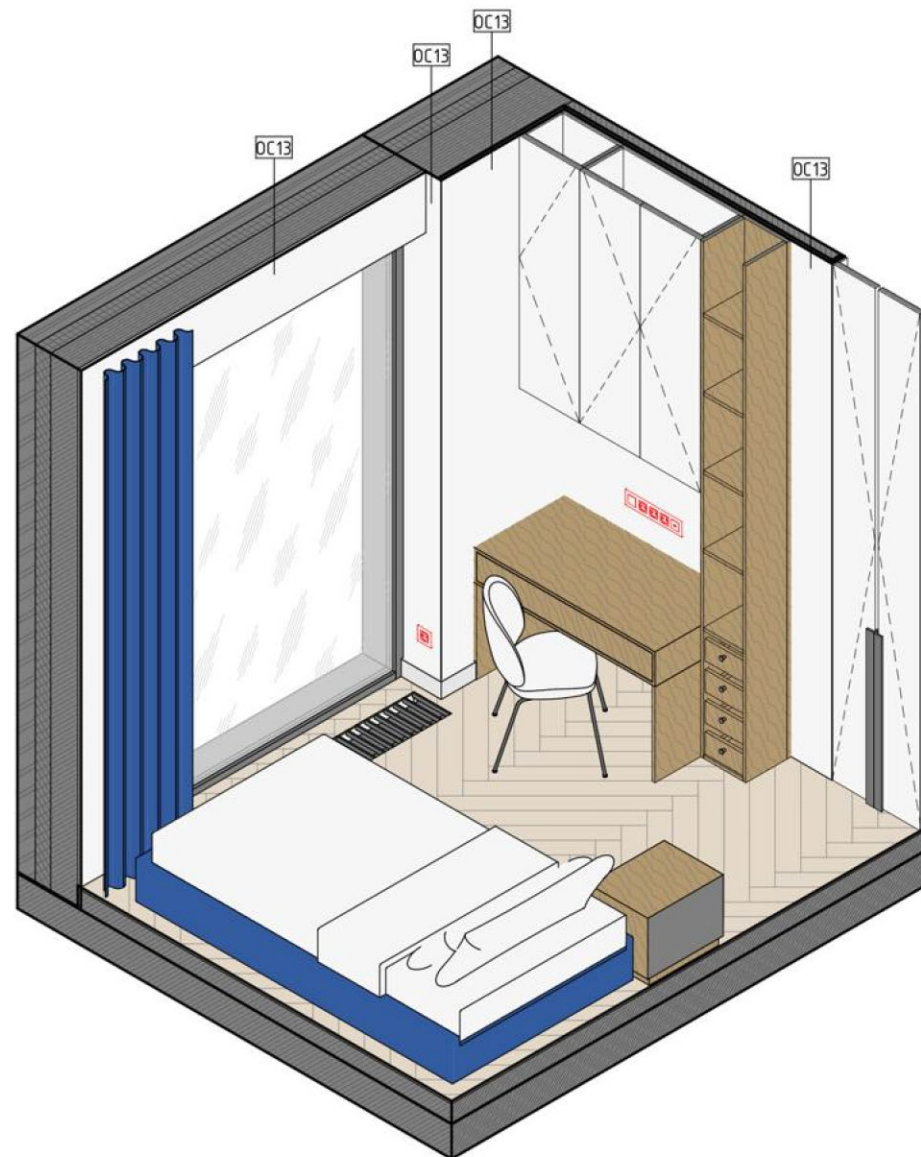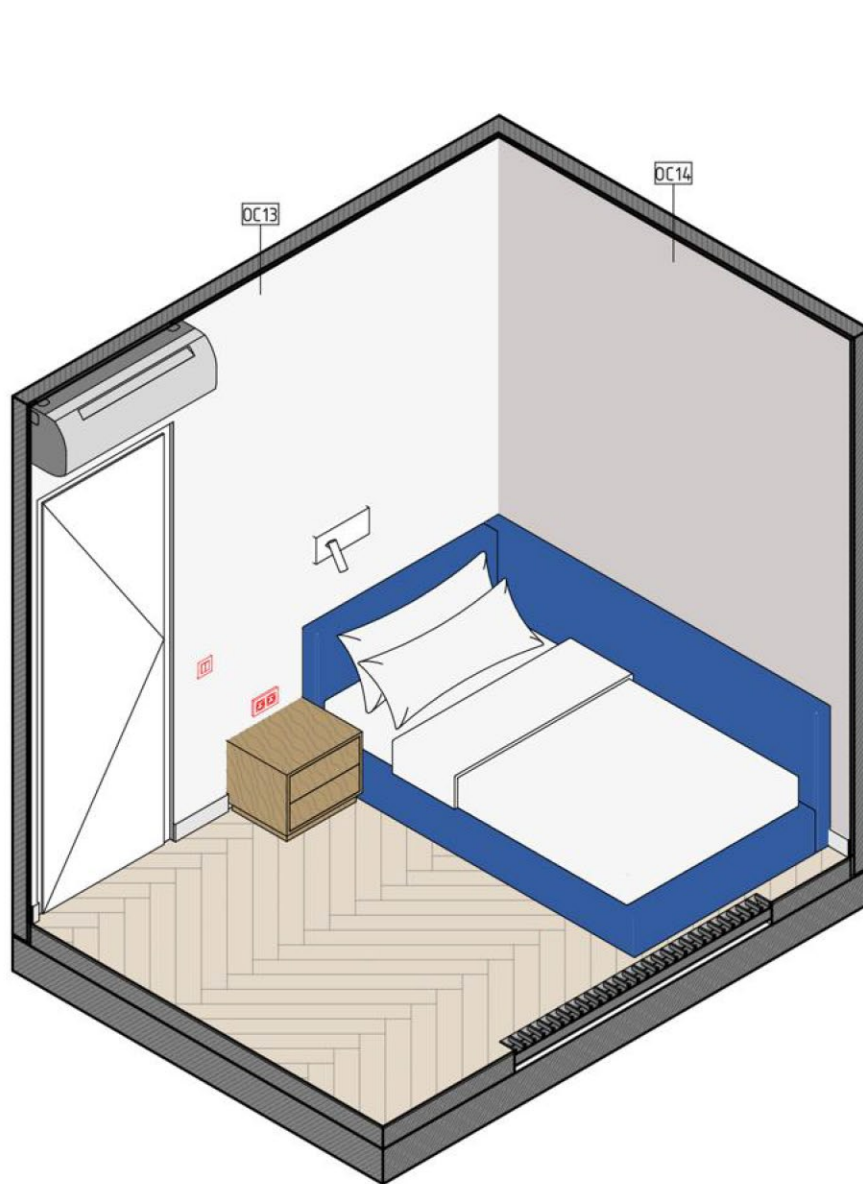


		Подпись	Дата		Стадия	Лист	Листов
Чертит					ДП	35	
Проверил							
Заказчик							
				Детская 3д			



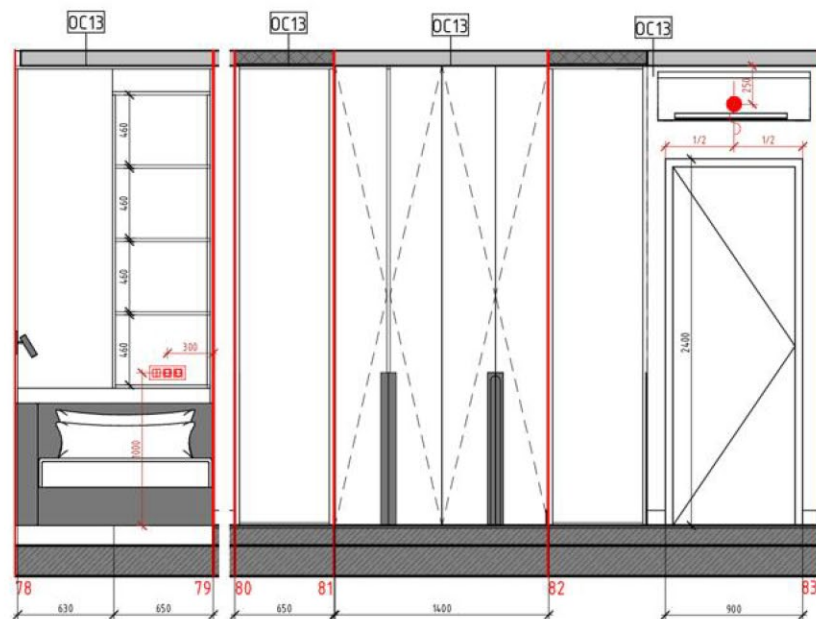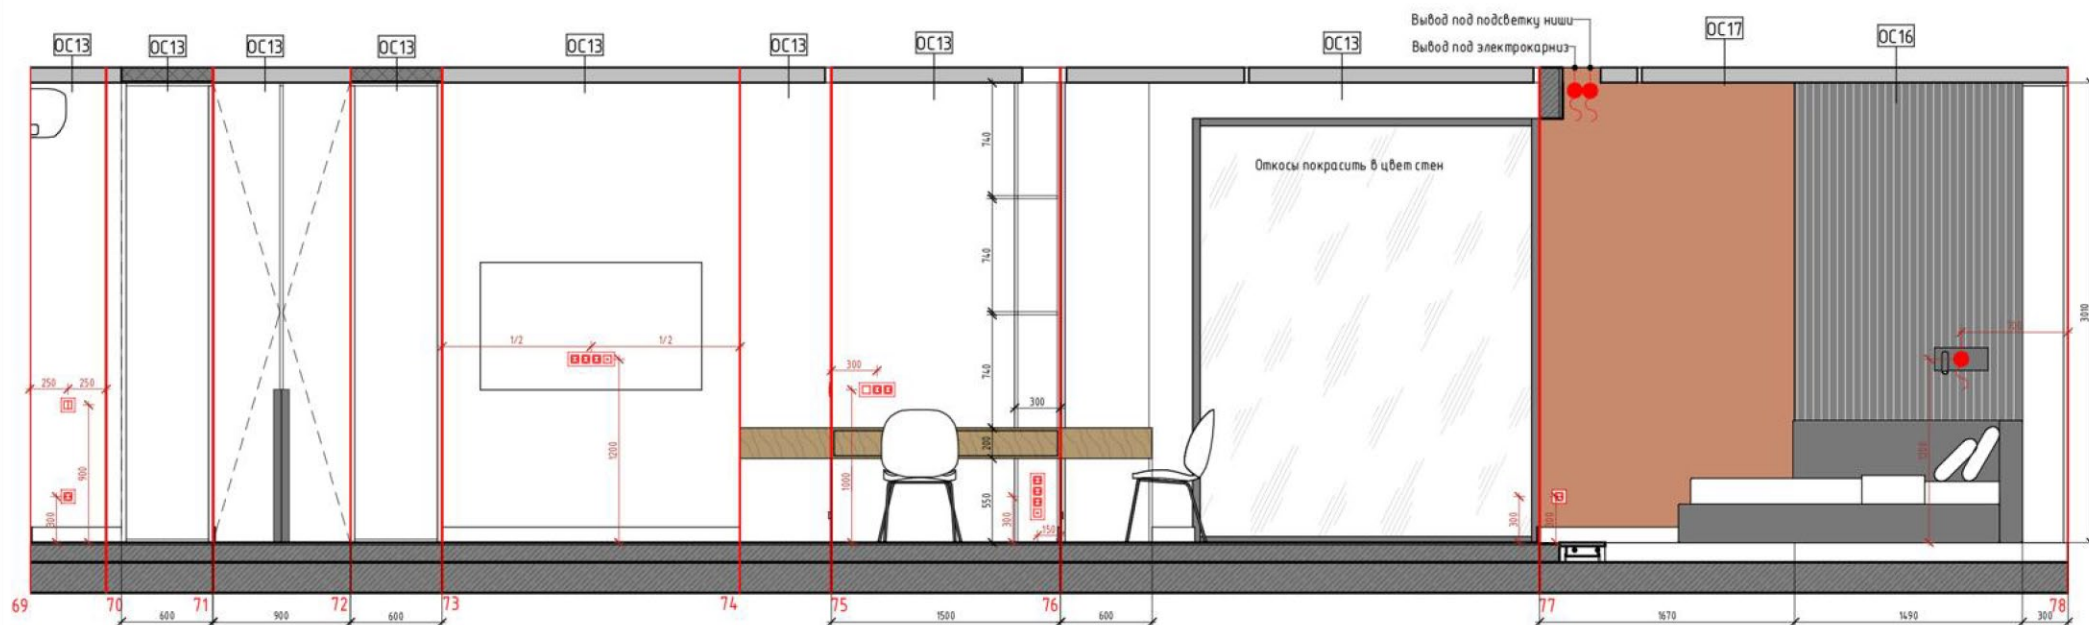

Условные обозначения:

- OC1 - Марка отделки стен
- Открывание фасадов
- OC13 Покраска S = 40,5 м2
- Зеркало
- OC16 3д панели S = 4,5 м2, 12 шт.
- OC17 Покраска S = 5,02 м2

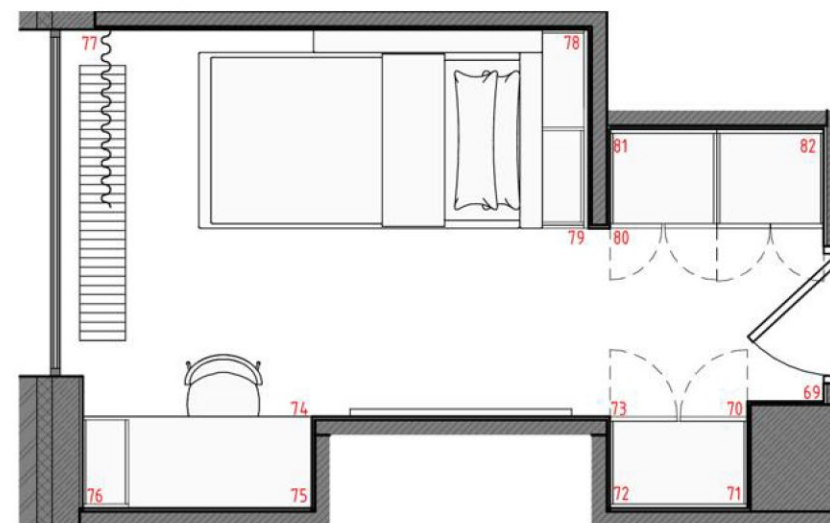

Примечание:

1. Количество материалов посчитано в "Спецификации отделки"
2. Смотреть совместно с планами мебели (л.10-11)
3. Все развертки по мебели разработаны условно и являются заданием для подрядчиков.

		Подпись	Дата		Стадия	Лист	Листов
Чертил					ДП	38	
Проверил				РАЗВЕРТКИ пом. №8 Детская			
Заказчик							



		Подпись	Дата	Стадия	Лист	Листов
Чертил				ДП	40	
Проверил						
Заказчик						
				Визуализации прихожей		 хорошие ремонты



		Подпись	Дата		Стадия	Лист	Листов
Чертил					ДП	41	
Проверил							
Заказчик							
				Визуализации прихожей			





		Подпись	Дата		Стадия	Лист	Листов
Чертил					ДП	42	
Проверил							
Заказчик							
				Визуализации прихожей			






		Подпись	Дата		Стадия	Лист	Листов
Чертил					ДП	43	
Проверил							
Заказчик							
				Визуализации кух-гост.			



		Подпись	Дата		Стадия	Лист	Листов
Чертил					ДП	44	
Проверил							
Заказчик							
				Визуализации кух-гост.			



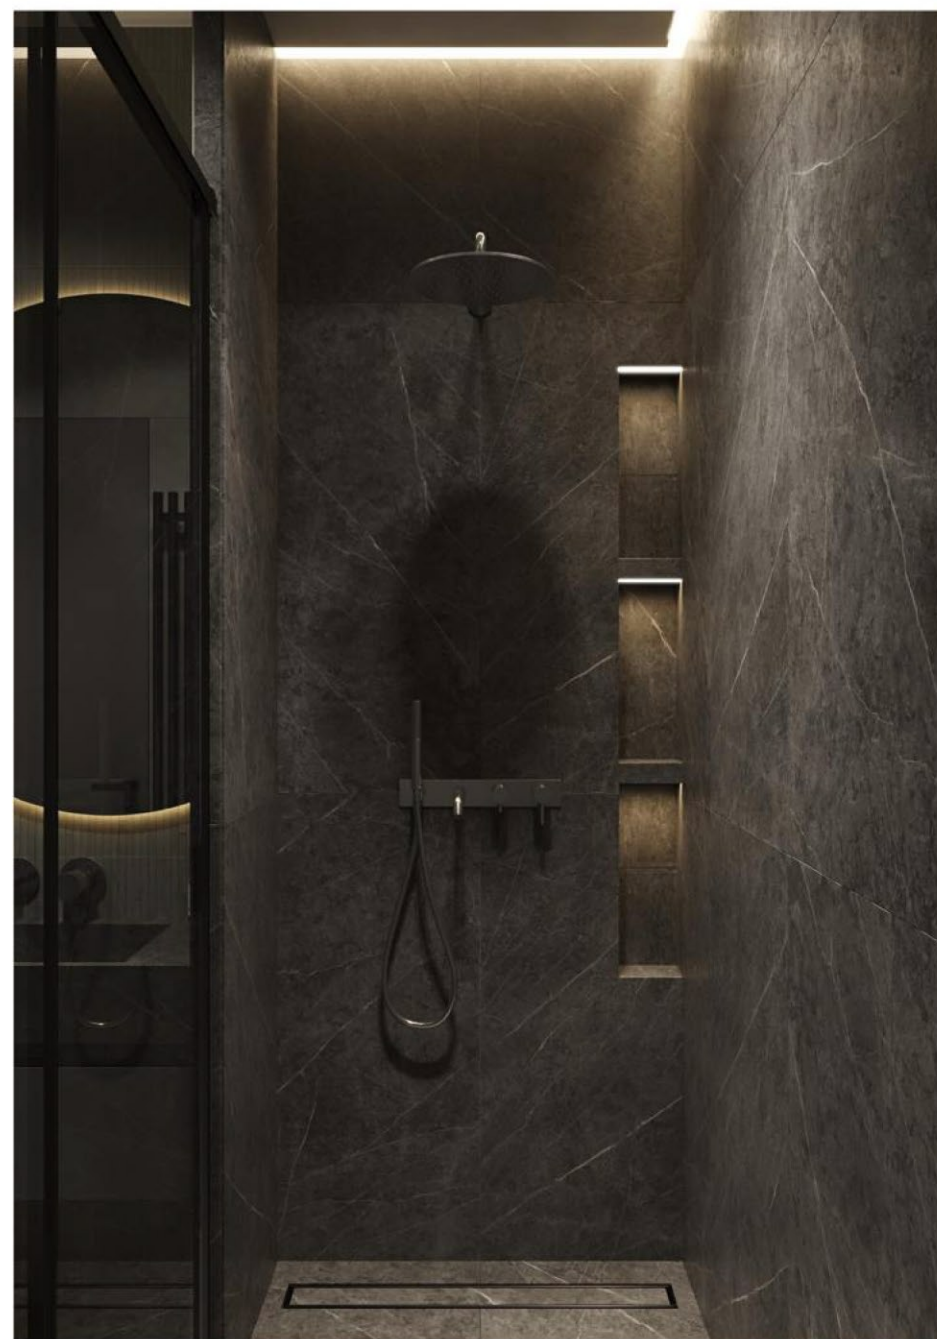

		Подпись	Дата		Стадия	Лист	Листов
Чертил					ДП	46	
Проверил							
Заказчик							
				Визуализации СУ			



		Подпись	Дата		Стадия	Лист	Листов
Чертил					ДП	47	
Проверил							
Заказчик							
				Визуализации СУ			





		Подпись	Дата		Стадия	Лист	Листов
Чертил					ДП	48	
Проверил							
Заказчик							
				Визуализации спальни			






		Подпись	Дата		Стадия	Лист	Листов
Чертил					ДП	49	
Проверил							
Заказчик							
				Визуализации спальни			





		Подпись	Дата	Визуализации спальни	Стадия	Лист	Листов
Чертил					ДП	50	
Проверил							
Заказчик							

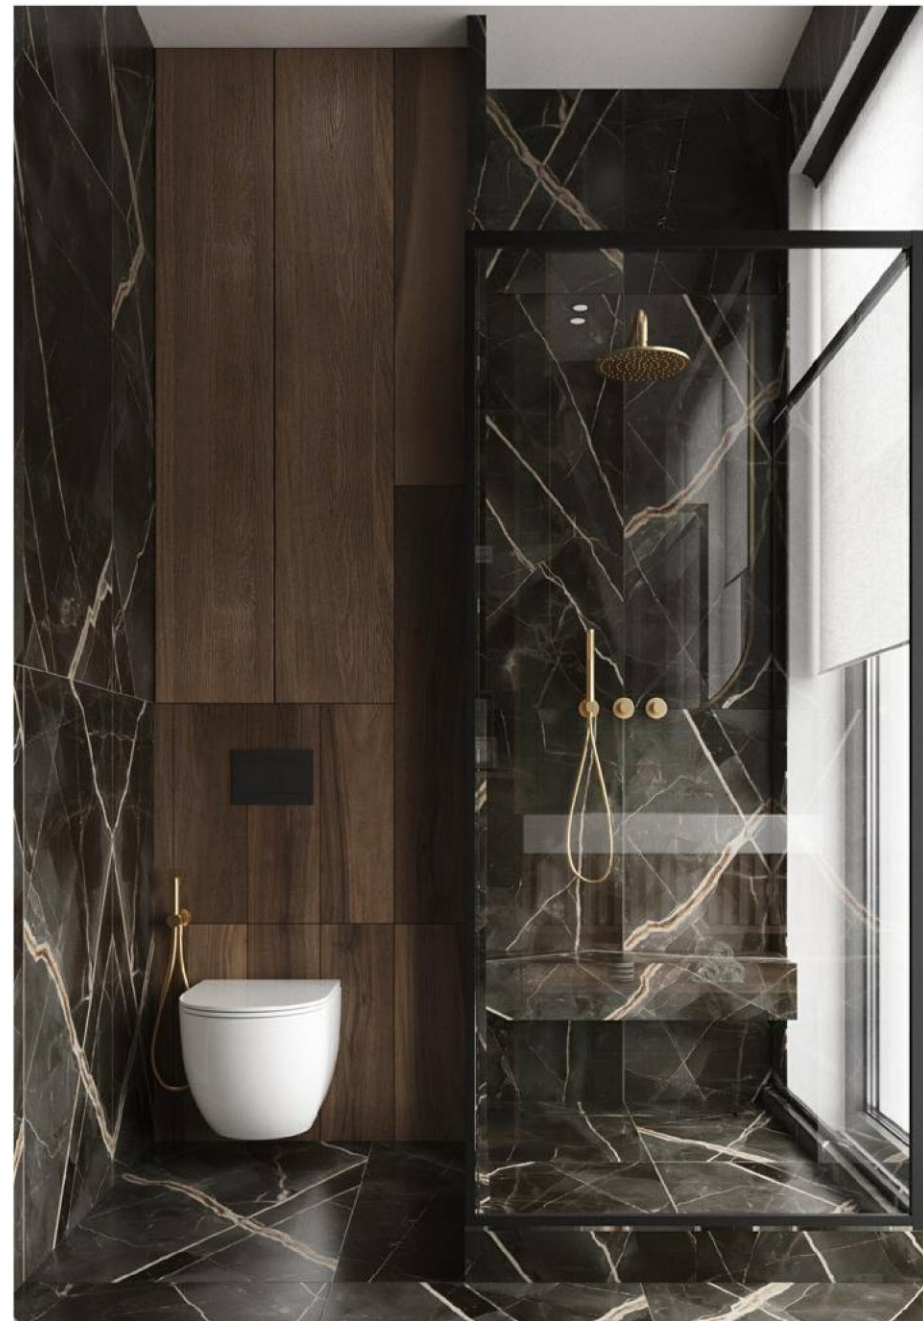

		Подпись	Дата	Стадия	Лист	Листов
Чертил				ДП	51	
Проверил				Визуализации Мастер СУ		
Заказчик						
						



		Подпись	Дата		Стадия	Лист	Листов
Чертил					ДП	53	
Проверил							
Заказчик				Визуализация Детской			




		Подпись	Дата		Стадия	Лист	Листов
Чертил					ДП	54	
Проверил							
Заказчик							
				Визуализация Детской			





		Подпись	Дата		Стадия	Лист	Листов
Чертил					ДП	56	
Проверил							
Заказчик							
				Визуализация Детской			



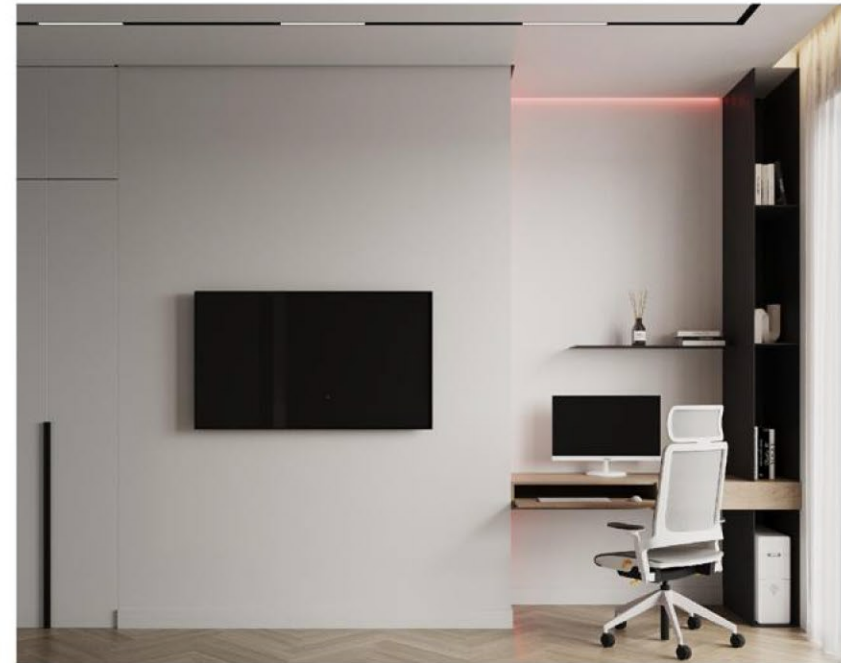

		Подпись	Дата		Стадия	Лист	Листов
Чертил					ДП	57	
Проверил							
Заказчик							
				Визуализация Детской			



		Подпись	Дата		Стадия	Лист	Листов
Чертил					ДП	58	
Проверил							
Заказчик							
				Визуализация Детской			



Ведомость материалов

	№	Наименование	Сайт	Вид	Кол-во	Ед. изм.	Цена	Примечание
ПОЛ	1	Английская (венгерская) ёлка Greenline 720 Дуб Квин	https://vintage-v.ru/floors/vengerskaya-elka-/vengerskaya-elka-next-720-dub-kvin/		81,74 м²	м²	5 400 руб./м²	Гостиная, Спальня, Детские
	2	Керамогранит Italon Метрополис Калакатта Голд 60x120	https://mosplitka.ru/product/keramogranit-metropolis-kal-akatta-gold-60kh120/		25 м² 44 шт.	м²/шт.	4 175 руб/м2	Прихожая, кухня
	3	Керамогранит Континуум Айрон 60x120 (610010002680)	https://shop-italon-solntsevo.ru/product/keramogranit-italon-610010002680/		4,52 м² 8 шт.	м²/шт.	4 040 руб/м2	СУ общий
	4	Керамогранит Italon Шарм Эво Антрацит 60x120 нат.	https://mosplitka.ru/product/keramogranit-sharm-evo-antrachit-60kh120-nat/		1,53 м² 4 шт.	м²/шт.	4 350 руб/м2	Су общий
	5	Керамогранит Стелларис Абсолют Блэк 60x120 шлифованный (610015000682)	https://ital-online.ru/product/keramogranit-italon-610015000682/		4,13 м² 8 шт.	м²/шт.	4 930 руб/м2	СУ при спальне
СТЕНЫ	6	Краска на стены	NCS S 1002-Y50R		162 м²	м²	Зависит от производителя	Прихожая, кух-гост., спальня
	7	Декоративная штукатурка	https://www.piterra.ru/catalog/shtukaturka/		5,1 м²	м2	Под заказ	Прихожая
	8	Керамогранит Italon Метрополис Калакатта Голд 60x120	https://mosplitka.ru/product/keramogranit-metropolis-kal-akatta-gold-60kh120/		2,16 м² 3 шт.	м2/шт.	4 175 руб/м2	Прихожая
	9	Керамогранит Italon Шарм Делюкс Сахара Нуар 80x160 рет	https://mosplitka.ru/product/keramogranit-sharm-delyuks-sakhara-nuar-80kh160-ret/		4,5 м² 5 шт.	м2/шт.	4 930 руб/м2	Кухня


10	Декоративные панели под покраску	https://decordizayn.ru/shop/belaya/panel-dd902-3m184/		36 шт.	Шт.	2 239 руб/м2	Прихожая, Детская 2,3
11	ЛДСП Панели под дерево	Под заказ у мебельщиков либо дверников				Под заказ	Прихожая
12	Алюминиевый профиль Armani/Casa Precious Fibers 2 Champagne 9470 (0,01*20,00)	https://www.piterra.ru/catalog/oboi/alyuminievyy_profil_a_rmani_casa_precious_fibers_2_champagne_9470_0_01_20_00/		15 м	м	Цена по запросу	Прихожая
13	Керамогранит Континуум Айрон 60x120 (610010002680)	https://shop-italon-solntsevo.ru/product/keramogranit-italon-610010002680/		18 м ² 34 шт.	м2/шт.	4 040 руб/м2	Су общий
14	Континуум Айрон Мозаика стрип 30x30 (610110001029)	https://shop-italon-solntsevo.ru/product/mozaika-italon-610110001029/		2,8 м ² 33 шт.	м2/шт.	1 555 руб/шт.	Су общий
15	Керамогранит Italon Шарм Эво Антрацит 60x120 нат.	https://mosplitka.ru/product/keramogranit-sharm-evo-antrachit-60kh120-nat/		15 м ² 26 шт.	м2/шт.	4 350 руб/м2	Су общий
16	Керамогранит Стелларис Абсолют Блэк 60x120 шлифованный (610015000682)	https://ital-online.ru/product/keramogranit-italon-610015000682/		17 м ² 37 шт.	м2/шт.	4 930 руб/м2	СУ при спальне
17	Керамогранит Мезон Бренди 20x120 (610010000812)	https://ital-online.ru/product/keramogranit-italon-610010000812/		3 м ² 10 шт.	м2/шт.	4 470 руб/м2	СУ при спальне
18	Плитка Dune Tabarca Verde 188260 7,5x23 глянцевая	https://panceramic.ru/dune-tabarca/tabarca-verde-188260-glossy-75x230/		1,87 м ² 112 шт.	м2/шт.	4 836 руб/м2	СУ при спальне
19	Краска стены серый	NCS S 0500-N		96,55 м ²	м2	Зависит от производителя	Детские 1,2,3
20	Краска стены пудровый	NCS S 4030-Y90R		5,02 м ²	м2	Зависит от производителя	Детская 3

22	Краска стены графит	NCS S 7502-R		12,32 м²	м2	Зависит от производителя	Детские 2,3
23	Обои пано на стену	Фотообои печать		7,4 м²	м2		Детская 1

Ведомость декора и мебели

№	Наименование	Сайт	Вид	Кол-во	Цена	Примечание
1	Комплект Биде BOCCHI V-Tondo 1487-006-0120 серый матовый + Унитаз подвесной 1417-006-0129 безободковый, серый матовый + Крышка A0302-006 с микролифтом, серая матовая	https://santehnika-online.ru/product/komplekt_bide_bocchi_v_tondo_1487_006_0120		1	40.278 р.	Общий су.
2	Система инсталляции для унитазов Geberit Duofix UP 320 111.300.00.5 кнопка черная глянцевая	https://santehnika-online.ru/product/sistema_installyatsii_dlya_unitazov_geberit_duofix_up_320_111_300_00_5_knopka_chernaya_glyantsevaya/508973/		2	41.170 р.	Общий су. Мастер су.
3	Система инсталляции для биде Geberit Duofix 111.520.00.1 + 156.050.00.1 + 111.815.00.1	https://santehnika-online.ru/product/sistema_installyatsii_dlya_bide_geberit_duofix_111_520_00_1_156_050_00_1_111_815_00_1/467712/		1	34.720 р.	Общий су.
4	Смеситель для раковины Boheme Uno 465-GM Артикул: 465-GM	https://bhm-italy.ru/mixer/tproduct/492914333-502422308141-smesitel-dlya-rakovini-boheme-uno-465-gm		1	24.572 р.	Общий су.
5	Смеситель встроенный для душа с верхней лейкой SPECTRE Gunmetal	https://boheme.su/catalog/smesitel-vstroennyi-dlya-dusha-s-verhnei-leikoi-spectre-gunmetal/		1	44.720 р.	Общий су.
6	Душевой лоток Premium Linear 80см, нерж.сталь ХРОМ (Satin)	https://boheme.su/catalog/dushevoj-lotok-premium-linear-80sm-nerzh-stal-hrom/		2	17.414 р.	Общий су. Мастер су.
7	Унитаз подвесной Geberit Smyle Square 500.685.01.1 с микролифтом	https://santehnika-online.ru/product/unitaz_podvesnoy_geberit_smyle_square_500_685_01_1_s_mikroliftom/635653/		1	35.000 р.	Мастер су.

8	Трубчатый вертикальный радиатор Радиатор WARMMET Round 42 V	https://warmmet.ru/vertikalnye-radiatory1/warmmet-round-42-v/		1	Стоимость уточнять у производителя	Мастер су.
9	Крючки для радиатора	https://warmmet.ru/furniture/hooks/		3	1.910 р. Шт.	Мастер су.
10	Полотенцесушитель электрический Сунержа Кантата 3.0 R 150x16 черный матовый	https://santehnika-online.ru/product/polotentsesushitel_elektricheskiy_sunerzha_kantata_3_0_r_150kh16_chernyy_matovyy/673639/		1	44.710 р.	Общий су.
11	Гигиенический душ Boheme Uno 467-MG Артикул: 467-MG	https://bhm-italy.ru/shower/tproduct/495956583-556725929431-gigienicheskii-dush-boheme-uno-467-mg		1	15.611 р.	Мастер су.
12	Душевая система Boheme Uno 464-MG Артикул: 464-MG	https://bhm-italy.ru/shower/tproduct/495956583-302376776951-dushevaya-sistema-boheme-uno-464-mg		1	40.695 р.	Мастер су.
13	Смеситель для умывальника из стены, Uno. Matt Gold	https://boheme.su/catalog/smesitel-dlya-umyvvalnika-iz-steny-uno-matt-gold/		1	24.572 р.	Мастер су.
14	Раковины в су изготовление под заказ из искусственного камня.					
15	Профиль Arlight 027990 Код товара: 540496-5378	https://divine-light.ru/catalog/profilii/profil_s_ekranom_sl_line_5050_2500_black_opal/			11.151 р/шт.	Встраиваемый светодиодный профиль
16	Подвесной светильник PLUMB Артикул: plumb01 № товара: 1325	https://www.lampatron.ru/cat/item/design-lamps-plumb/		2	28.640 р/шт.	Прихожая
17	Подвесной светильник ATTA Артикул: atta01 № товара: 8108	https://www.lampatron.ru/cat/item/design-lamps-atta-735/		3	18.300 р/шт.	Гостиная
18	Подвесной светильник WAND VRT Артикул: wand-vrt01 № товара: 8625	https://www.lampatron.ru/cat/item/design-lamps-wand-vrt/		3	35.800 р/шт.	Цвет латунь Спальня

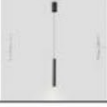19	Реечный, рядный светильник ESKILD LONG Артикул: eskild-long01 № товара: 7180	https://www.lampatron.ru/cat/item/design-lamps-eskild-long/		1	155.100 р	Гостиная, над столом
20	Кольцевые люстры и светильники SANNE Артикул: sanne01 № товара: 1512	https://www.lampatron.ru/cat/item/design-lamps-sanne/		1	325.400 р	Спальня
21	Реечный, рядный светильник SILLE LONG Артикул: stille-long01 № товара: 4529	https://www.lampatron.ru/cat/item/design-lamps-sille-long/		1	176.300 р.	Спальня над столом
22	Подвесной светильник ASKER ONE Артикул: asker-one01 № товара: 8089	https://www.lampatron.ru/cat/item/design-lamps-asker-one/		2	26.900 р.	Общий су.
23	очечный светодиодный светильник Archi gypsum	https://lightsnab.ru/tochechnyj-svetodiodnyi-svetilnik-archi-gypsum		6	7.220 р.	Кухня-гостиная
24	Встраиваемый магнитный трек Magnum Snab MY-025-3000-BK	https://lightsnab.ru/vstraivaemyi-magnitnyi-trek-magnum-snab-my-025-3000-bk			9.062 р.	Детские
25	Трековый светильник LINE 300 Magnum Snab MSY-017-300-B	https://lightsnab.ru/trekovyy-svetilnik-line-300-magnum-snab-msy-017-300-b			3.865 р.	Детские
26	Cerc T235 Water 7W	https://lampsshop.ru/product/cerc-t235-water-7w-neitralnyi-svet-4000k			2.280 р.	Общий су Мастер су
27	PDNT FREELIGHT	https://www.centersvet.ru/catalog/main_pdnt/main_freelight/				Детская. Гибкий неон. Смотреть визы.
28	Бра OLINN	https://www.lampatron.ru/cat/item/design-lamps-olinn/			18.560 р.	ДЕТСКАЯ
29	Бра SNOTRA WALL	https://www.lampatron.ru/cat/item/design-lamps-snotra-wall/			18.300 Р.	ДЕТСКАЯ
30	Консоль вариант 1 Консоль 682113	https://ogogo.ru/goods/fm344_glbk02/?calltouch_tm=yd_c:108214671_gb:5457222719_ad:1843766609769513160_ph:52139712641_st:context_pt:none_p:0_s:www.audit-it.ru_dt:desktop_reg:213_ret:52139712641_ap: none&utm_medium=cpc&utm_source=yandex&utm_campaign=New_EPK_RSYA_Retargeting_Cart_108214671&utm_content=1843766609769513160&utm_term=&yclid=11502989295375351807			112.151 р.	Прихожая

31	Консоль вариант 2 Консольный стол с ящиками FARGO 907524	https://ogogo.ru/goods/toro_108050059611/			76.000 р.	Прихожая
32	Настенное панно белое объемное	https://www.livemaster.ru/item/41280058-kartiny-i-panno-nastennoe-panno-beloe-obemnoe			14.250 р.	Прихожая
33	Банкетка на металлических ножках светло-бежевая, латунь Deria 86130 АРТИКУЛ: 00-4326198	https://dg-home.ru/catalog/banketki/skamia_deria_kollektsiia_deria_86130/			35.310 р.	Прихожая
34	Встраиваемый биокамин паровой	https://premfire.ru/vstraivaemye/			Изготовление под заказ	Кухня-гостиная
35	Кресло в гостиную	https://www.westwing.es/sillon-mairo-150283.html			Изготовление под заказ	Кухня-гостиная
36	Журнальный столик, натуральный мрамор	https://www.ozon.ru/product/zhurnalnyy-stolik-naturalnyy-mramor-1654289075/?utm_medium=organic&utm_source=yandex_serp_products			11.700 р.	Кухня-гостиная
37	Стул ФЛОРИН	https://cazarina.com/product/mebel/stulya/stul-florin/			57.000 р.	Кухня-гостиная Вариант кресла 2. Ткань выбрать из каталога.
38	Диван SHANGHAI DREAM	https://creatica.shop/catalog/uglovyie_divany/divan_shanghai_dream/?id=21565&color=Velutto%2007			180.200 р.	Ткань выбрать из каталога поставщика. Оттоманка слева
39	Quincey 714	https://eco-kilim.com/shop/quincey-714			22 500 руб.	Размер 290 на 200
40	Mun-L от Раздвижной обеденный стол от SKDESIGN	https://skdesign.ru/product/moon-light-2?pa_material=m-nut&pa_table-size=160-h-80-sm			69 100 руб	160x80 (раздвигается до 210)
41	Стул Меган 661413	https://ogogo.ru/goods/ut000025511/		5 шт.	6 290 руб. шт.	кухня
42	Стул полубарный Меган 660069	https://ogogo.ru/goods/ut000025281/		2 шт.	7 290 руб. шт.	кухня

43	Стол Альфи	https://www.divan.ru/sankt-peterburg/product/stol-alfi			14 990 руб.	Гостиная Вариант 1.
44	Столики из массива акации в скандинавском стиле, платина 761021	https://ogogo.ru/goods/myl_brs_073_075/			29 900 руб.	Гостиная Вариант 2.
45	Кровать Афродита 880316	https://ogogo.ru/goods/lgdv_120579_1/			92 999 руб.	Мастер спальня. Кровать с подъёмным механизмом
46	Кресло William 680487	https://ogogo.ru/goods/tco_12329/			9 490 руб.	Мастер спальня.
47	Консоль Parisienne фабрики CAPITAL	https://mobicasa.ru/products/konsol-parisienne-fabriki-capital			Под заказ	Мастер спальня.
48	Кровать BROOKLYN 160x200, с подъёмным механизмом 733416	https://ogogo.ru/goods/idb_brook160plus/		1 шт.	Материал кровати подобрать из каталога поставщика	Детская 2
	Кровать детская Mellow 923548	https://ogogo.ru/goods/idb_mell90/		1 шт.	Материал кровати подобрать из каталога поставщика	Детская 1
	Кровать детская Mellow 923548	https://ogogo.ru/goods/idb_mell90/		1 шт.	Материал кровати подобрать из каталога поставщика	Детская 3
	Кресло руководителя Lid white	https://www.slavstol.ru/kreslo-rukovoditelya-lid-white.html		2 шт.	21 000 руб.	Детская 2,3
	Игровое компьютерное кресло VMMGAME THRONE NEW ERA VELOUR GRAY	https://vmmgame.ru/		1 шт.	22 990 руб.	Детская 1

	Ковер LISBON 160*230, белый 851582	https://ogogo.ru/goods/lisbon_hali.0100/		2 шт.	15 650 руб.	Детская 2,1
	Шторы под заказ	https://www.piterra.ru/catalog/tekstil/filter/naznachenie-is-porternye/apply/	Цвет выбрать в шоуруме из каталога		Под заказ	

ВСЕ МАТЕРИАЛЫ ПОСЧИТАНЫ БЕЗ УЧЕТА ЗАПАСА. ЗАПАС МАТЕРИАЛА УТОЧНЯТЬ У ПОСТАВЩИКА. ВСЕ ПОЗИЦИИ В ВЕДОМОСТИ ЯВЛЯЮТСЯ РЕКОМЕНДАЦИЕЙ И МОГУТ БЫТЬ ИЗМЕНЕНЫ НА АНАЛОГИ.

ВСЯ КОРПУСНАЯ МЕБЕЛЬ ИЗГОТАВЛИВАЕТСЯ ПОД ЗАКАЗ. ПЕРЕД ИЗГОТОВЛЕНИЕМ ЗАМЕРЩИК ОТ ПРОИЗВОДИТЕЛЯ ДОЛЖЕН ЗАМЕРИТЬ РАЗМЕРЫ ПО ФАКТУ.

ДВЕРИ СКРЫТОГО МОНТАЖА. РАЗМЕРЫ СМОТРЕТЬ НА ПЛАНЕ ДВЕРЕЙ.